


План 1-го этажа

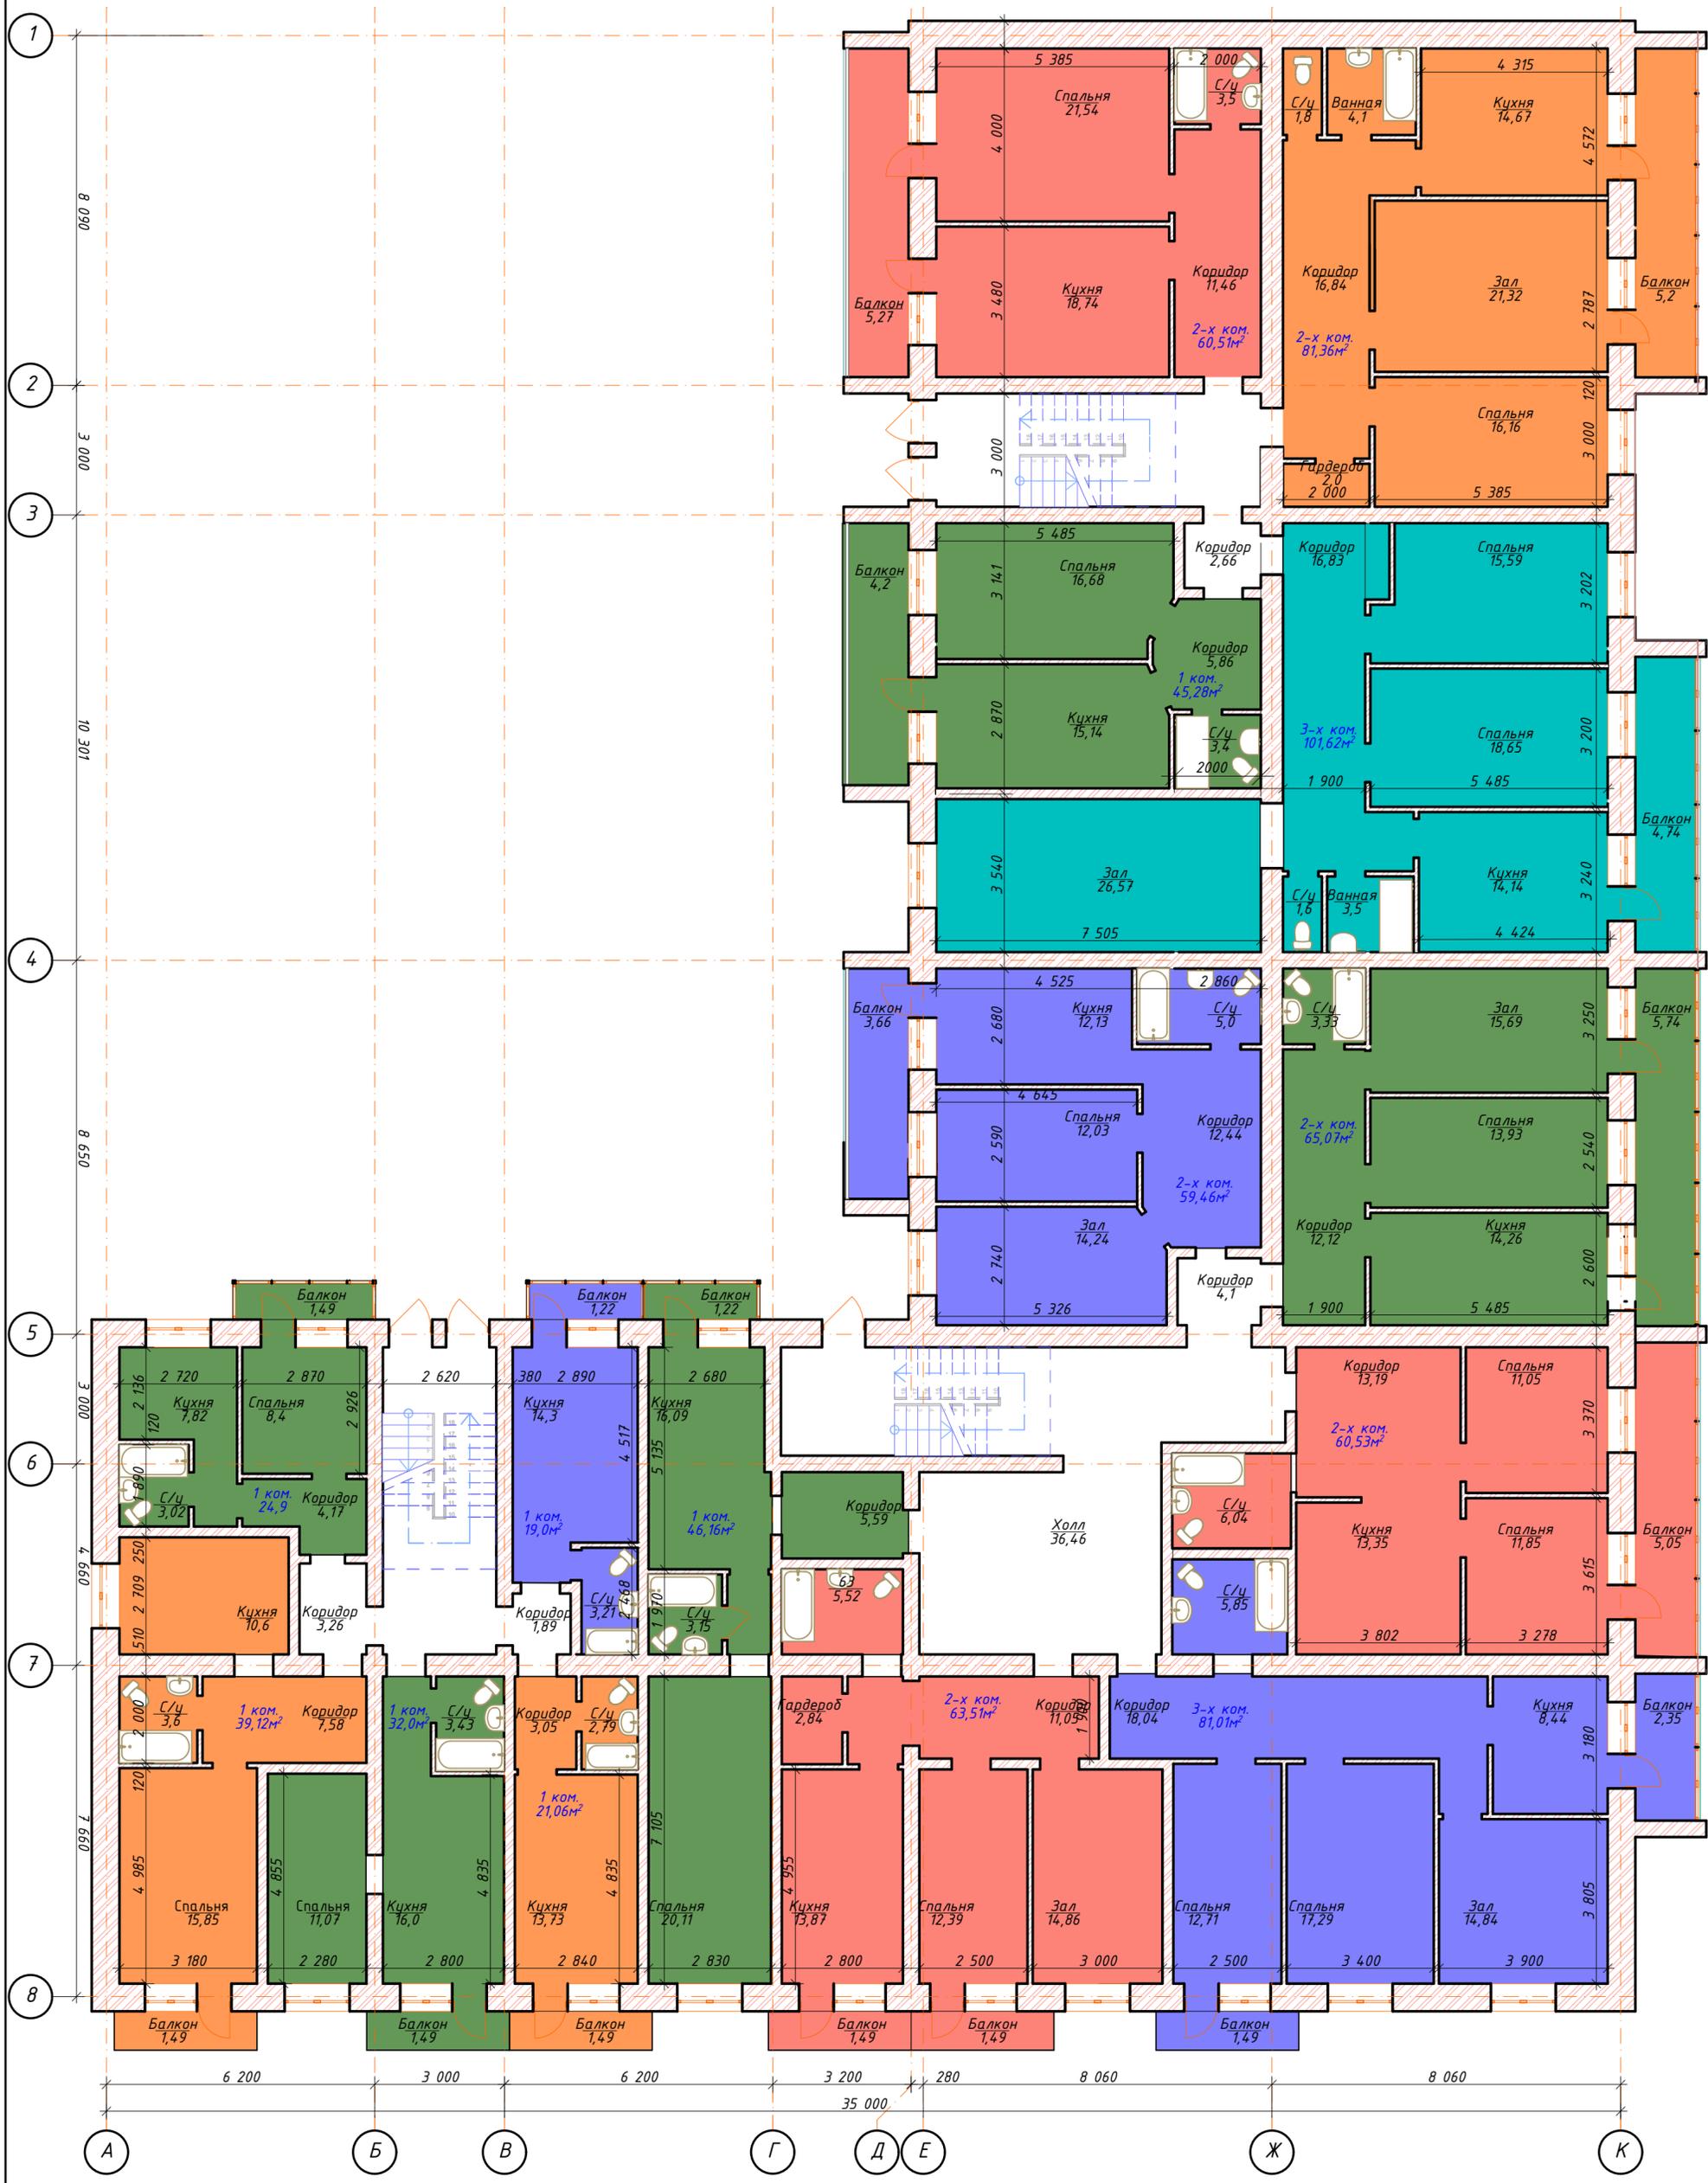

				WEP.17.37-ЭП				
				Строительство 5-ти этажного жилого дома с мансардным этажом по адресу: ЗКО, г.Уральск, ул.Курмангалиева, д.3				
Изм.	Кол.ч.	№ документа	Подпись	Дата	5-ти этажный жилой дом с мансардным этажом	Стадия	Лист	Листов
			Шарпанов А.М.			ЭП	4	
			Кармин А.Р.					
			Актацов Е.М.					
			Есбеков Н.Б.		План 1-го этажа			