


План 1-го этажа

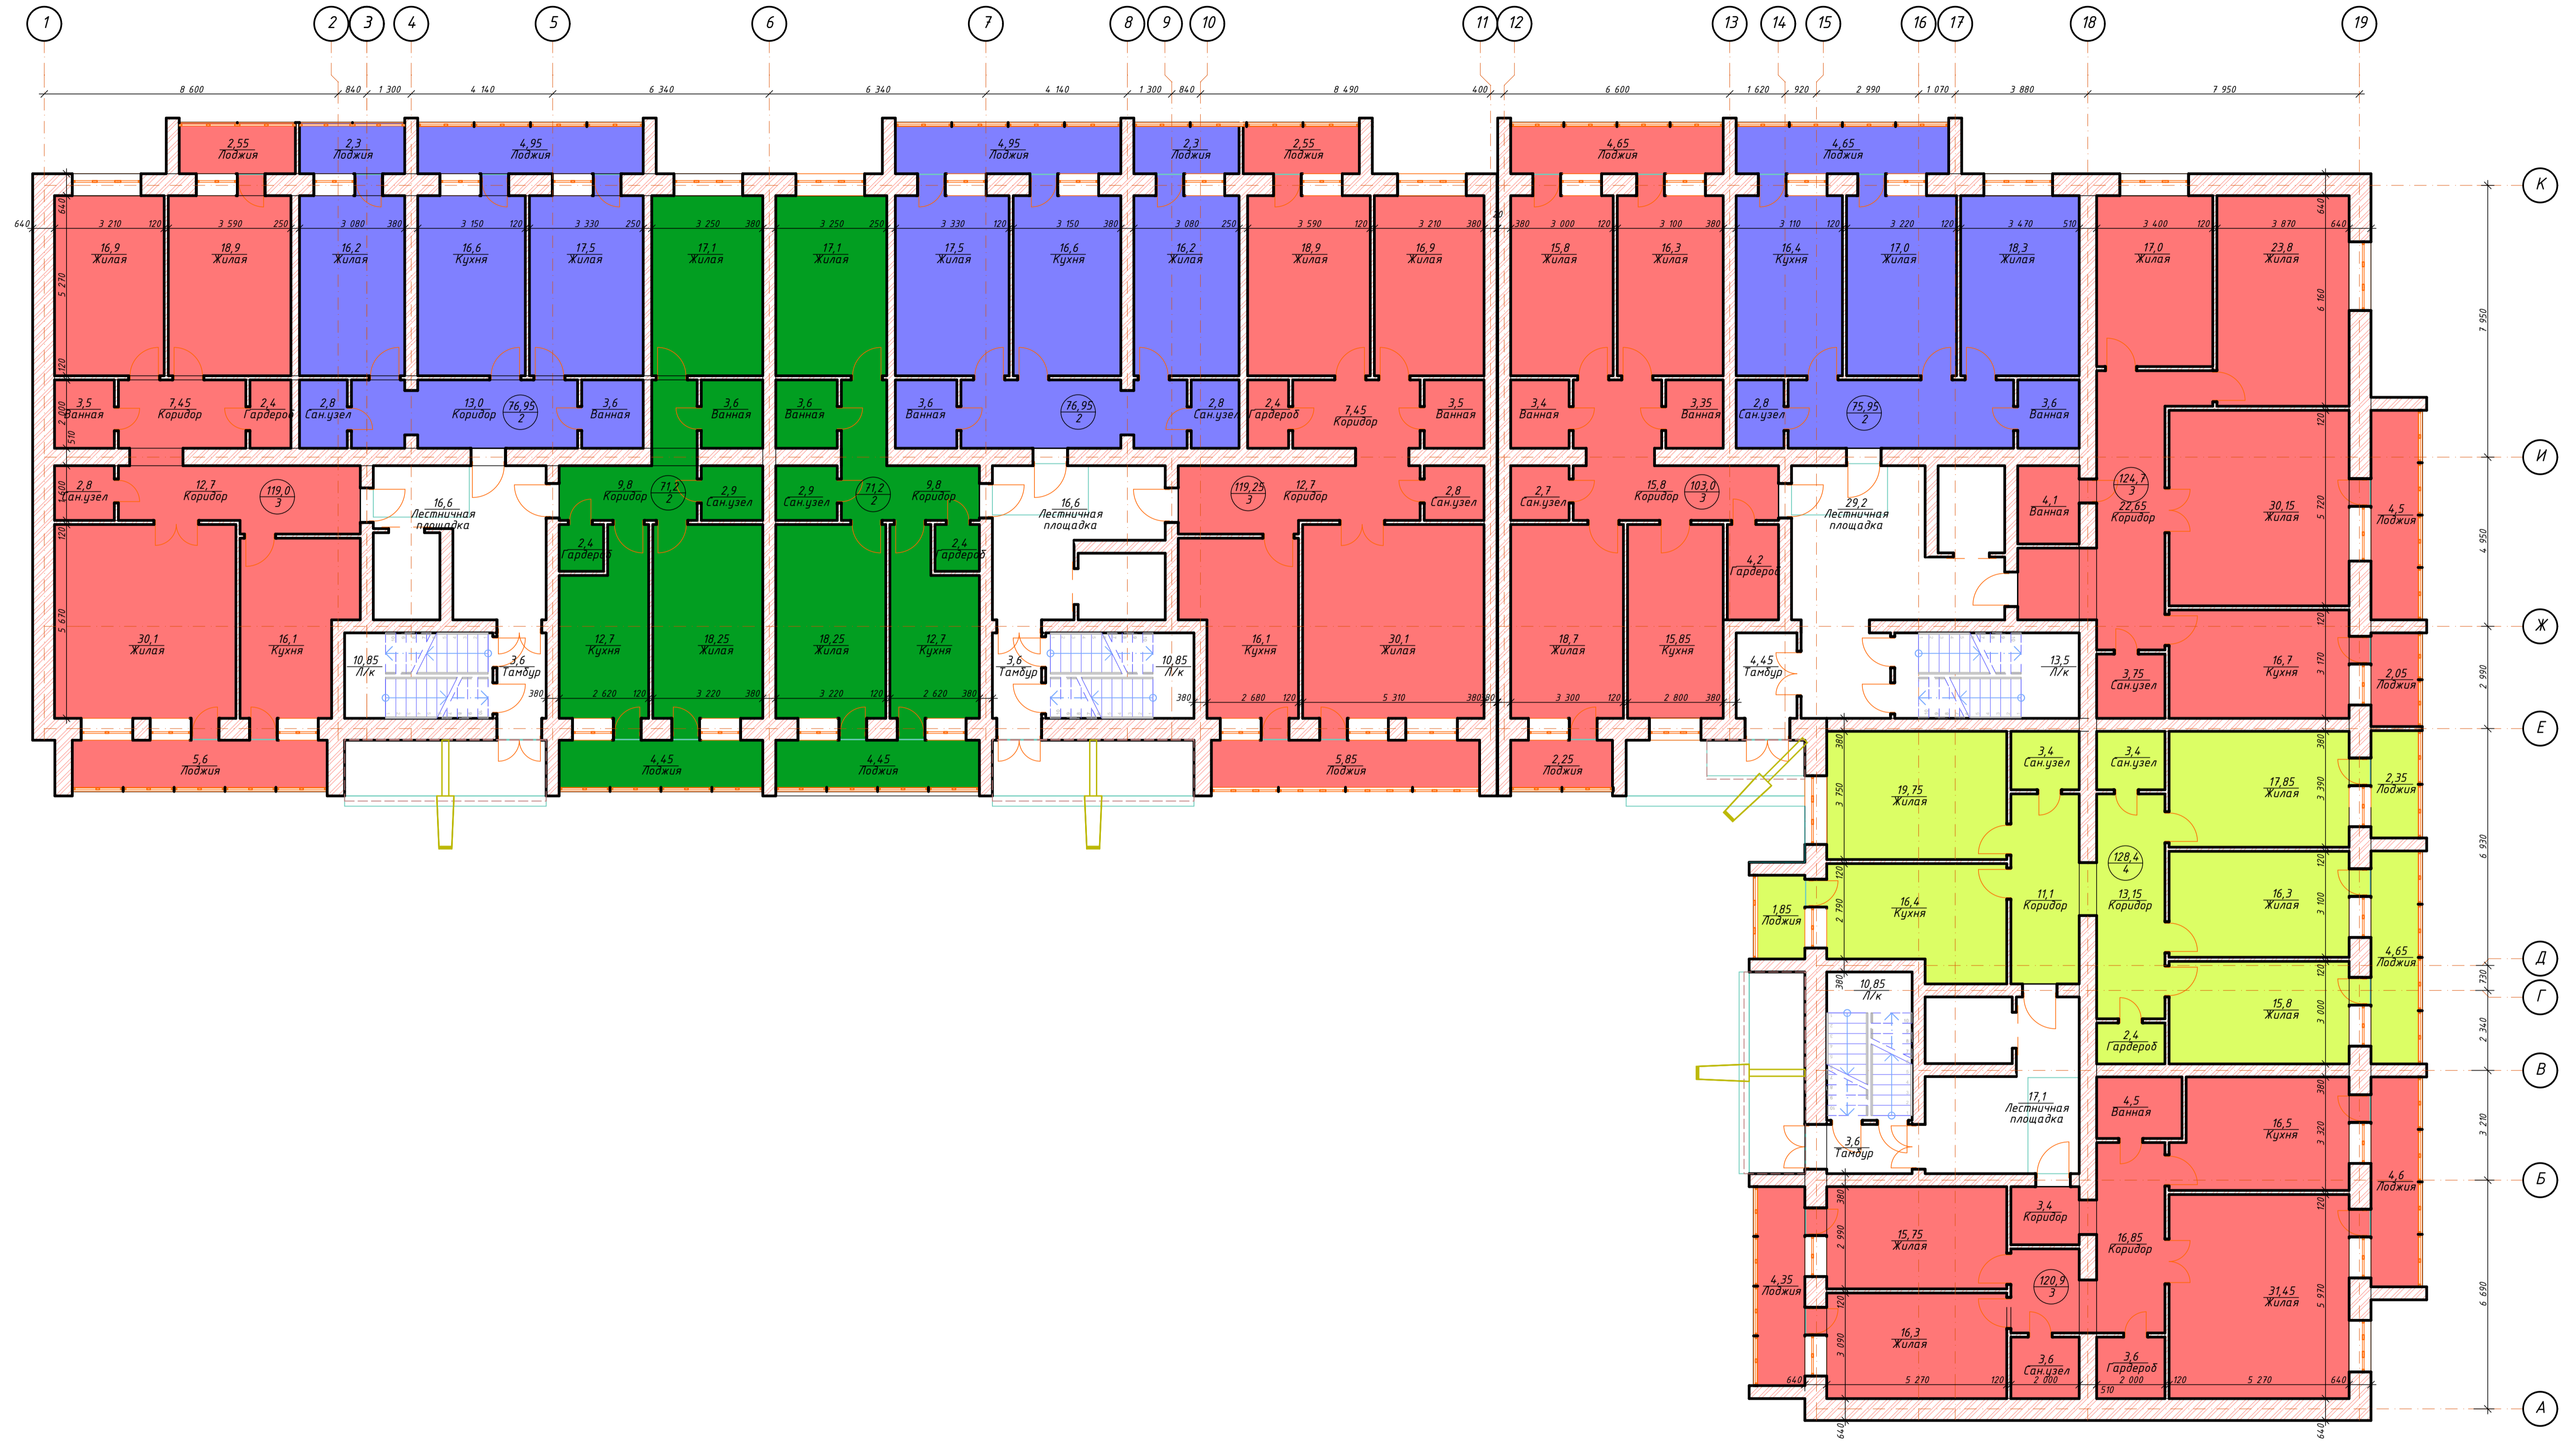

				WEP.19.05-ЭП		
Строительство 9-ти этажного жилого дома расположенного по адресу: ЗКО, г.Уральск, ул. С.Датова 28						
Изм.	Кол-во	№ документа	Подпись	Дата	Стадия	Лист
Разработ.		Актуальн. Е.М.	<i>[Signature]</i>		9-ти этажный жилой дом	5
		ГИП	Кармин А.П.		ЭП	
План 1-го этажа					West Engineering Projects	
Формат А3						

№ п/п  
 Подпись и дата  
 Взам. инв. №