


План 1-го этажа. Блок "А" и "Б" (М1:100)

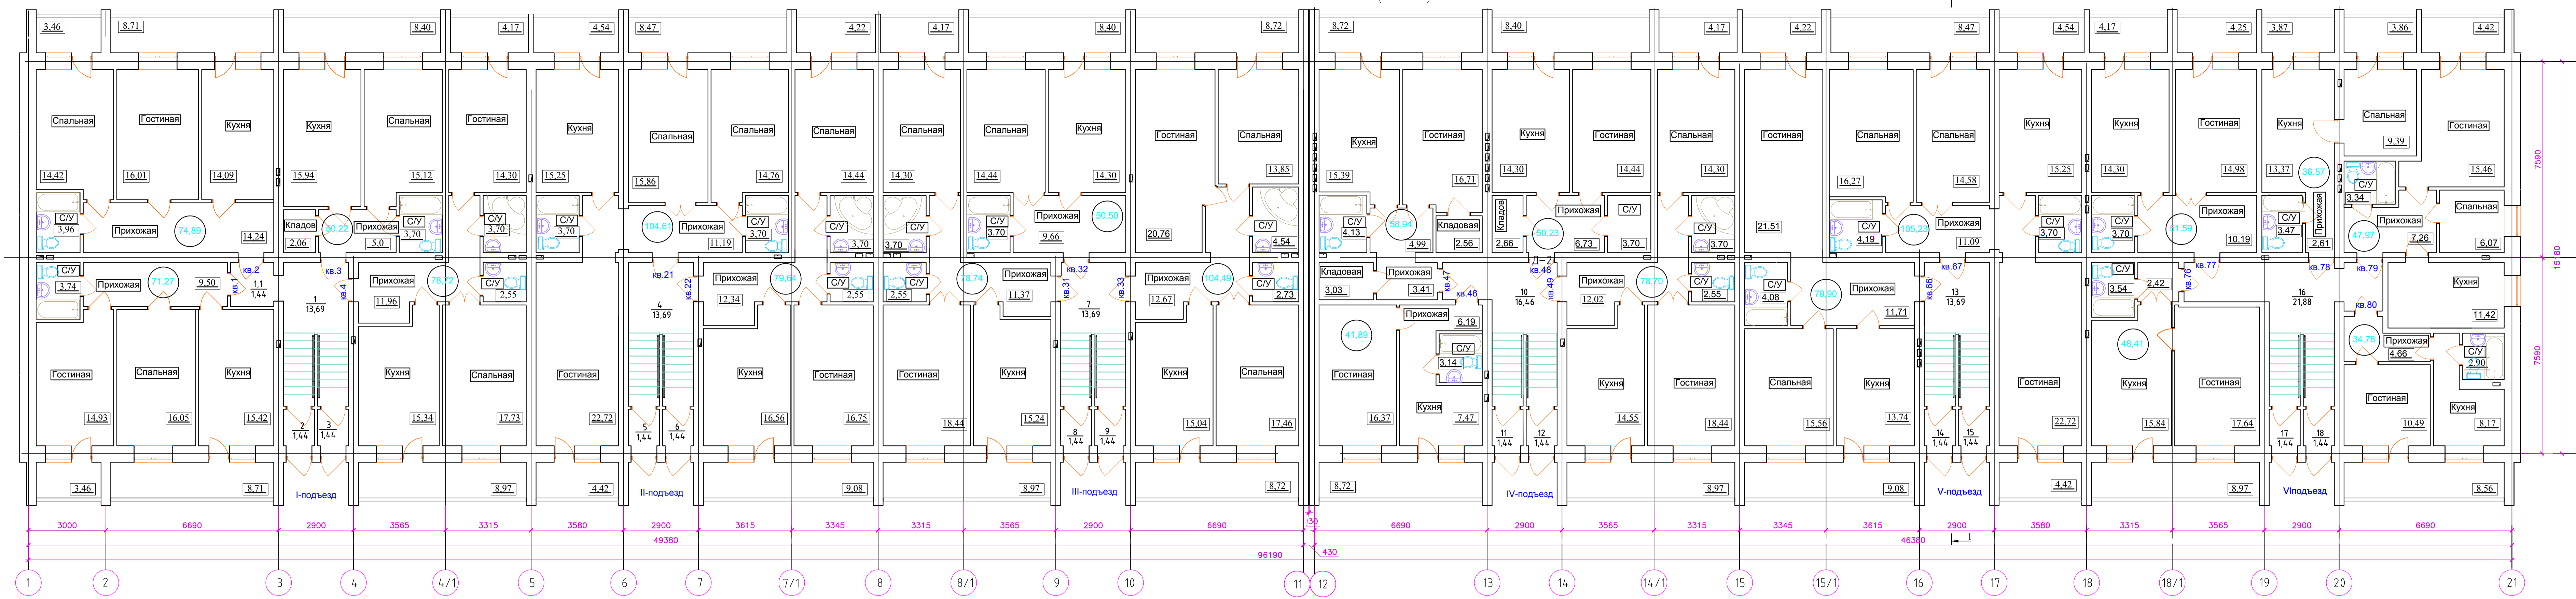

№ пом	Наименование	Площадь	№ пом	Наименование	Площадь	№ пом	Наименование	Площадь	№ пом	Наименование	Площадь	№ пом	Наименование	Площадь			
1	Балкон	3,46	5	Спальная	15,86	6	Спальная	13,85	1	Прихожая	6,19	6	Балкон	4,22	1	Прихожая	7,26
2	Гостиная	14,93	6	Спальная	14,76	7	Гостиная	20,76	2	Балкон	8,72	7	Балкон	9,08	2	Сан узел. Ванна	3,34
3	Сан узел. Ванна	3,74	7	Сан узел. Ванна	3,70	8	Балкон	8,72	3	Гостиная	16,37	3	Гостиная	79,90	3	Гостиная	15,46
4	Прихожая	9,50	8	Балкон	4,54	9	Балкон	8,72	4	Кухня	7,47	4	Итого без балкона:	66,60	4	Спальная	6,07
5	Спальная	16,05	9	Балкон	4,42	5	Сан узел. Ванна	3,14	5	Сан узел. Ванна	3,14	1	Прихожая	11,09	5	Кухня	11,42
6	Кухня	15,42	10	Балкон	8,47	6	Итого без балкона:	81,05	6	Итого кв.33	104,49	2	Гостиная	22,72	6	Балкон	4,42
7	Балкон	8,17	11	Итого кв.21	104,61	1	Лестничная клетка	13,69	7	Итого без балкона:	33,17	3	Сан узел	3,70	7	Итого кв.79	47,97
Итого кв.1	71,27	Итого без балкона:	87,18	11	Коридор	2,84	1	Коридор	3,41	4	Прихожая	3,41	4	Кухня	15,25	Итого без балкона:	43,55
Итого без балкона:	59,64	1	Прихожая	12,34	2	Тамбур	1,44	2	Кладовая	3,03	5	Спальная	14,58	1	Прихожая	4,66	
1	Прихожая	14,24	2	Кухня	16,56	3	Тамбур	1,44	3	Прихожая	4,99	6	Спальная	16,27	2	Гостиная	10,49
2	Сан узел. Ванна	3,96	3	Гостиная	16,75	4	Лестничная клетка	13,69	4	Сан узел. Ванна	4,13	7	Сан узел. Ванна	3,70	3	Кухня	8,17
3	Спальная	14,42	4	Сан узел	2,55	5	Тамбур	1,44	5	Кладовая	2,56	8	Балкон	4,54	4	Сан узел. Ванна	2,90
4	Балкон	3,46	5	Ванна	1,44	6	Тамбур	1,44	6	Тамбур	16,71	9	Балкон	4,42	5	Балкон	8,56
5	Балкон	8,71	6	Спальная	14,44	7	Лестничная клетка	13,69	7	Кухня	15,39	10	Балкон	8,47	Итого кв.80	34,78	
6	Гостиная	16,01	8	Балкон	4,22	8	Тамбур	1,44	8	Балкон	8,72	8	Балкон	105,23	Итого без балкона:	26,22	
7	Кухня	14,09	9	Балкон	9,08	9	Тамбур	1,44	9	Тамбур	58,94	10	Итого кв.47	87,80	10	Лестничная клетка	16,46
Итого кв.2	74,89	Итого кв.22	79,64	Итого	52,55	Итого	52,55	Итого без балкона:	50,22	1	Прихожая	2,42	11	Тамбур	1,44		
Итого без балкона:	62,72	Итого без балкона:	66,34	Блок "А"	745,63	1	Прихожая	6,73	1	Прихожая	6,73	2	Гостиная	17,64	12	Тамбур	1,44
1	Прихожая	5,00	1	Прихожая	11,37	2	Кладовая	2,66	2	Кладовая	2,66	3	Кухня	15,84	13	Лестничная клетка	13,69
2	Кладовая	2,06	2	Гостиная	18,44	3	Сан узел. Ванна	3,70	3	Сан узел. Ванна	3,70	4	Сан узел. Ванна	3,54	14	Тамбур	1,44
3	Кухня	15,94	3	Кухня	15,24	4	Гостиная	14,44	4	Гостиная	14,44	5	Балкон	8,97	15	Тамбур	1,44
4	Спальная	15,12	4	Сан узел	2,55	5	Кухня	14,30	5	Кухня	14,30	7	Итого кв.76	48,41	16	Лестничная клетка	21,88
5	Сан узел. Ванна	3,70	5	Ванна	3,70	6	Балкон	8,40	6	Балкон	8,40	Итого без балкона:	39,44	17	Тамбур	1,44	
6	Балкон	8,40	6	Спальная	14,30	7	Итого кв.48	50,23	7	Итого кв.48	50,23	1	Прихожая	10,19	18	Тамбур	1,44
Итого кв.3	50,22	7	Балкон	4,17	Итого без балкона:	41,82	Итого без балкона:	41,83	Итого без балкона:	41,83	2	Сан узел. Ванна	3,70	Итого	60,67		
Итого без балкона:	41,82	8	Балкон	8,97	1	Прихожая	12,02	1	Прихожая	12,02	3	Кухня	14,30	Блок "Б"	Всего	694,88	
1	Прихожая	11,96	Итого кв.31	78,74	2	Кухня	14,55	2	Кухня	14,55	4	Гостиная	14,98	2	Сан узел. Ванна	3,47	
2	Кухня	15,34	Итого без балкона:	65,60	3	Гостиная	18,44	3	Гостиная	18,44	5	Балкон	4,17	3	Кухня	13,37	
3	Спальная	17,73	1	Прихожая	9,66	4	Ванна	3,70	4	Ванна	3,70	6	Балкон	4,25	4	Балкон	3,86
4	Сан узел	2,55	2	Сан узел. Ванна	3,70	5	Сан узел	2,55	5	Сан узел	2,55	Итого кв.77	51,59	5	Балкон	3,86	
5	Ванна	3,70	3	Спальная	14,44	6	Спальная	14,30	6	Спальная	14,30	Итого без балкона:	43,17	6	Спальная	9,39	
6	Гостиная	14,30	4	Кухня	14,30	7	Балкон	4,17	7	Балкон	4,17	7	Балкон	2,61			
7	Балкон	4,17	5	Балкон	8,40	8	Балкон	8,97	8	Балкон	8,97	1	Прихожая	2,61			
8	Балкон	8,97	Итого кв.32	50,50	Итого кв.49	78,70	Итого без балкона:	65,56	Итого кв.49	78,70	2	Сан узел. Ванна	3,47	2	Сан узел. Ванна	3,47	
Итого кв.4	78,72	Итого без балкона:	42,10	1	Прихожая	11,71	1	Прихожая	11,71	3	Кухня	13,37	3	Кухня	13,37		
Итого без балкона:	65,58	1	Прихожая	12,67	2	Кухня	13,74	2	Кухня	13,74	4	Балкон	3,87	4	Балкон	3,87	
1	Прихожая	15,04	2	Кухня	15,04	3	Спальная	15,56	3	Спальная	15,56	5	Балкон	3,86	5	Балкон	3,86
2	Гостиная	22,72	3	Спальная	17,46	4	Сан узел. Ванна	4,08	4	Сан узел. Ванна	4,08	6	Спальная	9,39	6	Спальная	9,39
3	Сан узел	3,70	4	Сан узел	2,73	5	Сан узел. Ванна	4,08	5	Сан узел. Ванна	4,08	Итого кв.78	36,57	7	Балкон	2,61	
4	Кухня	15,25	5	Ванна	4,54	Итого без балкона:	21,51	Итого без балкона:	21,51	Итого без балкона:	21,51	Итого без балкона:	28,84	8	Гостиная	21,51	

Блок "А"	Блок "Б"
----------	----------

24-19 АС  
 Строительство 5-ти этажного 100 квартирного жилого дома по адресу: ЗАО, г. Уральск, ул. Цюльковского 3.

Изм	Колуч	№документ	Подпись	Дата
Разработ.	Абуов К			
ГИП	Таслаев А			
Проверил	Таслаев А			

Стадия	Лист	Листов
РП	11	42

5-ти этажный жилой дом

План 1-го этажа. Блок "А" и "Б" (М1:100)

ЖАЙЛЫК СТРОЙ ПРОЕКТ

Формат А1 (594x1050мм.)