


ПЛАН ПЕРВОГО ЭТАЖА

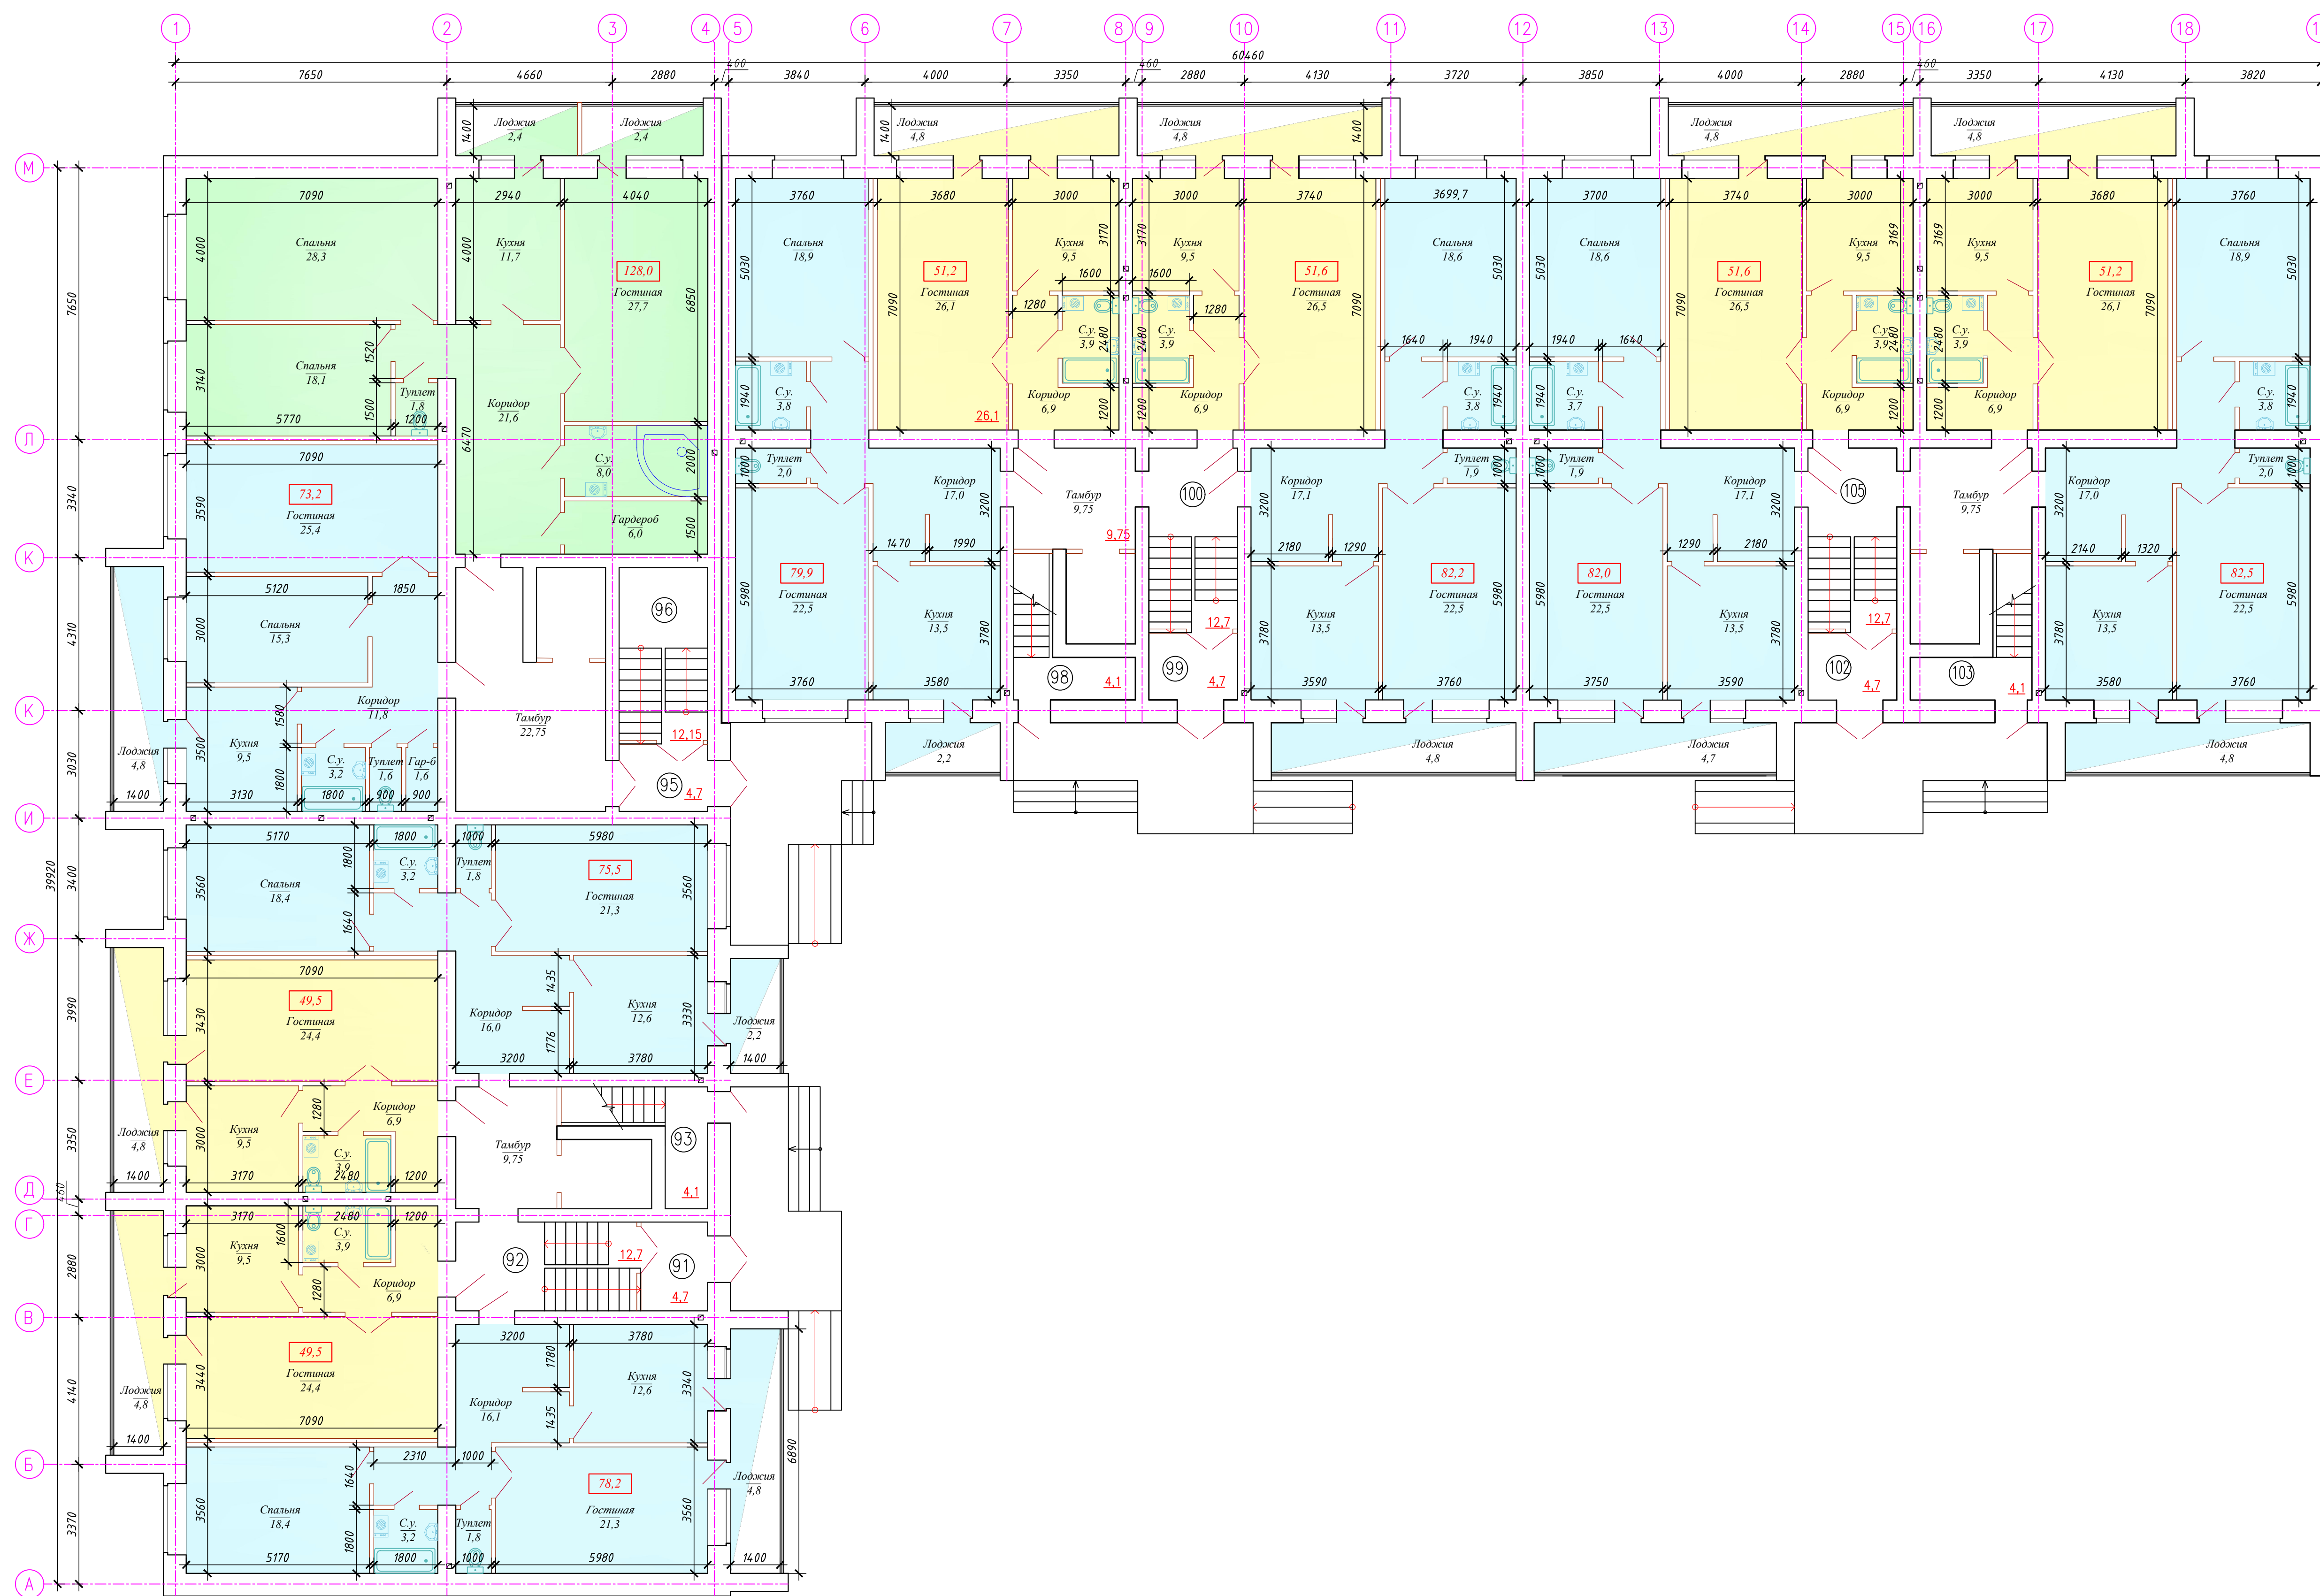

				ДСК.00-00-AP		
				СТРОИТЕЛЬСТВО МНОГОКВАРТИРНОГО ДОМА ПО АДРЕСУ: ЭКО. Г. УРАЛЬСЬК, П. ЗАЧУГАНСЬК, МФР. АРМАН, УЛ. ЖУМАЛИЕВА, СТР. 48		
ИЗМ.	КОП.	УЧ.	ЛИСТ	№ ДОК.	ПОДП.	ДАТА
РАЗРАБ.	ЖИЛОЙ ДОМ			СТАДИЯ	ЛИСТ	ЛИСТОВ
ПРОВЕР.	РП			РП	00	
ГИП	ПЛАН ПЕРВОГО ЭТАЖА					