


План 1-го этажа
М 1:100


№ пом.	Наименование	Площадь	№ пом.	Наименование	Площадь
1	Прихожая	11,4	41	Сан. узел	3,67
2	Гардероб	2,04	42	Гостиная	22,03
3	Кухня	13,40	43	Балкон	2,42
4	Гостиная	16,22	43а	Балкон	4,46
5	Сан. узел	2,5		Итого:	92,71
6	Ванна	4,02		Без балкона:	85,83
7	Спальня	13,07	44	Прихожая	7,45
8	Спальня	16,01	45	Кухня	15,80
9	Гардероб	3,87	46	Гостинная	17,79
10	Балкон	2,62	47	Сан. узел	2,50
11	Балкон	4,62	48	Ванна	3,67
	Итого:	89,77	49	Спальня	14,29
	Без балкона:	82,53	50	Спальня	15,95
12	Прихожая	4,52	51	Спальня	15,79
13	Гардероб	1,80	52	Гардероб	1,80
14	Гостиная	15,79	53	Коридор	10,76
15	Кухня	14,68	54	Балкон	4,6
16	Сан. узел	3,74	55	Балкон	4,89
17	Балкон	4,60		Итого:	115,29
	Итого:	45,13		Без балкона:	105,8
	Без балкона:	40,53	56	Прихожая	11,4
18	Прихожая	10,34	57	Гардероб	2,04
19	Гардероб	2,04	58	Кухня	13,40
20	Кухня	13,40	59	Гостиная	16,22
21	Гостиная	17,79	60	Сан. узел	2,5
22	Сан. узел	2,50	61	Ванна	4,02
23	Ванна	3,67	62	Спальня	13,07
24	Спальня	13,70	63	Спальня	16,01
26	Балкон	4,89	64	Гардероб	3,87
	Итого:	68,33	65	Балкон	2,62
	Без балкона:	63,44	66	Балкон	4,62
27	Прихожая	10,54		Итого:	89,77
28	Гардероб	2,04		Без балкона:	82,53
29	Кухня	13,82			
30	Гостиная	17,79	67	Лестничная клетка	13,69
31	Сан. узел	2,50	68	Тамбур	1,44
32	Ванна	3,67	69	Тамбур	1,44
33	Спальня	13,83	70	Лестничная клетка	13,69
34	Балкон	2,41	71	Тамбур	1,44
35	Балкон	2,25	72	Тамбур	1,44
	Итого:	68,85	73	Лестничная клетка	13,69
	Без балкона:	64,19	74	Тамбур	1,44
36	Прихожая	14,09	75	Тамбур	1,44
37	Гардероб	3,67		Итого:	49,71
38	Кухня	13,70			
39	Спальня	14,06		Всего:	619,56
40	Спальня	14,61			

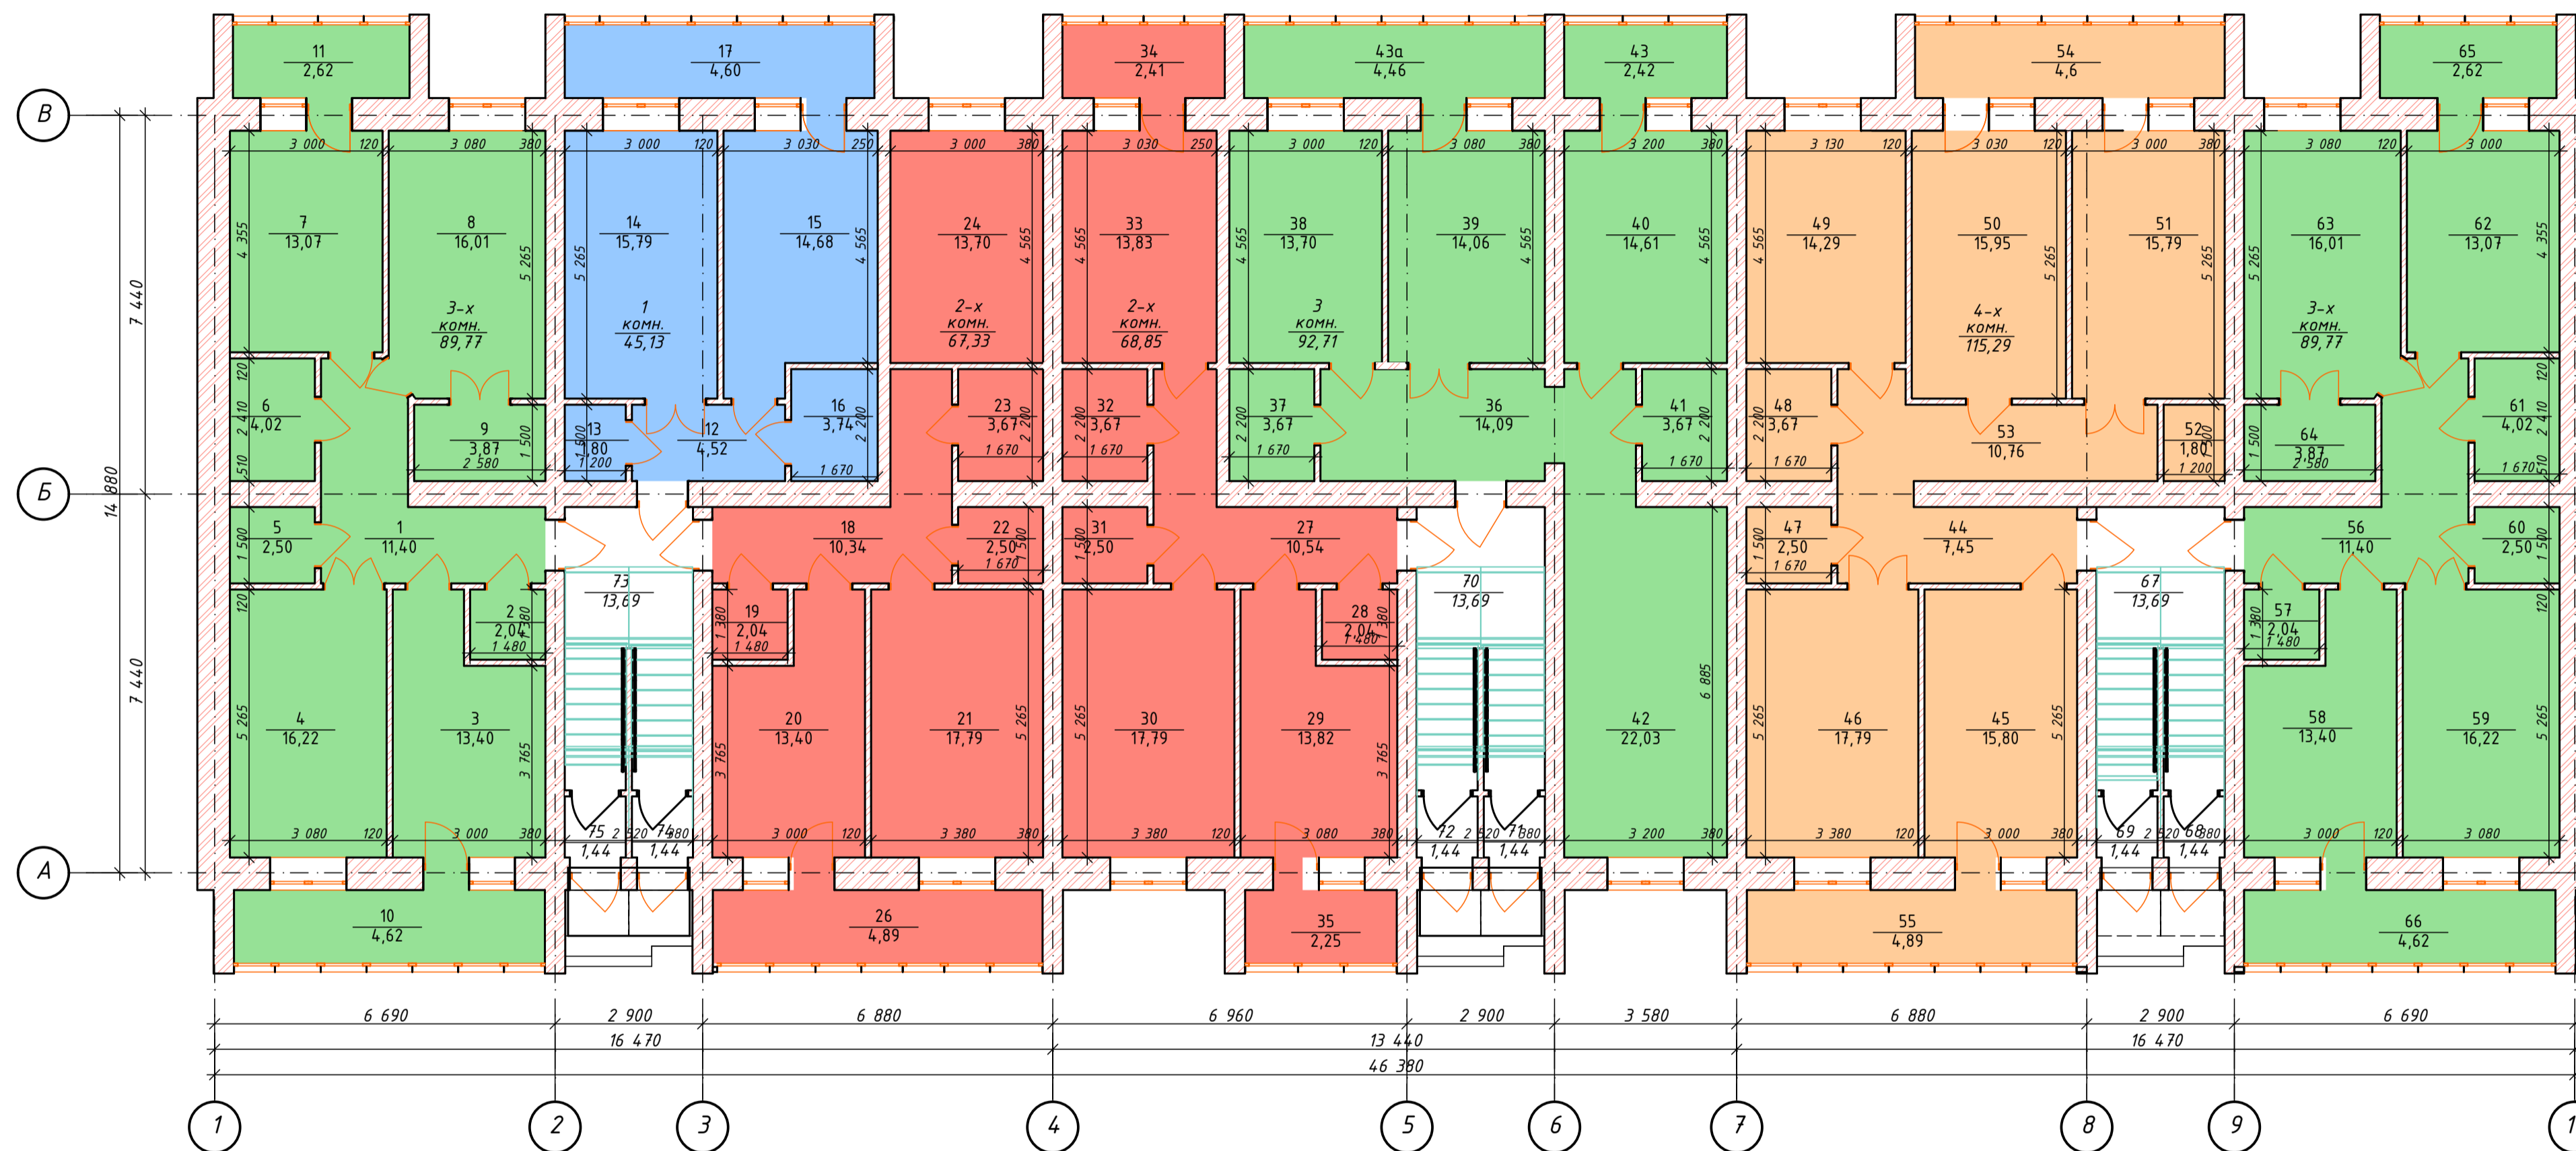

				WEF.18.25-ЭП		
				Строительство 5-ти этажного жилого дома с мансардным этажом по адресу: ЗКО, г. Уральск, мкр.К.Мырза Али, стр.31		
Изм.	Колуч.	№ документа	Подпись	Дата	Стадия	Лист
			Шапанов А.		ЭП	8
				5-ти этажный жилой дом с мансардным этажом		
				План 1-го этажа		
				West Engineering Projects		
				Формат А2 (841x420)		

План 2-го, 3-го, 4-го, 5-го этажа
М 1:100

№ пом.	Наименование	Площадь	№ пом.	Наименование	Площадь
1	Прихожая	11,4	41	Сан. узел	3,67
2	Гардероб	2,04	42	Гостиная	22,03
3	Кухня	13,40	43	Балкон	2,42
4	Гостиная	16,22	43а	Балкон	4,46
5	Сан. узел	2,5		Итого:	92,71
6	Ванна	4,02		Без балкона:	85,83
7	Спальня	13,07	44	Прихожая	7,45
8	Спальня	16,01	45	Кухня	15,80
9	Гардероб	3,87	46	Гостинная	17,79
10	Балкон	2,62	47	Сан. узел	2,50
11	Балкон	4,62	48	Ванна	3,67
	Итого:	89,77	49	Спальня	14,29
	Без балкона:	82,53	50	Спальня	15,95
12	Прихожая	4,52	51	Спальня	15,79
13	Гардероб	1,80	52	Гардероб	1,80
14	Гостиная	15,79	53	Коридор	10,76
15	Кухня	14,68	54	Балкон	4,6
16	Сан. узел	3,74	55	Балкон	4,89
17	Балкон	4,60		Итого:	115,29
	Итого:	45,13		Без балкона:	105,8
	Без балкона:	40,53	56	Прихожая	11,4
18	Прихожая	10,34	57	Гардероб	2,04
19	Гардероб	2,04	58	Кухня	13,40
20	Кухня	13,40	59	Гостиная	16,22
21	Гостиная	17,79	60	Сан. узел	2,5
22	Сан. узел	2,50	61	Ванна	4,02
23	Ванна	3,67	62	Спальня	13,07
24	Спальня	13,70	63	Спальня	16,01
26	Балкон	4,89	64	Гардероб	3,87
	Итого:	68,33	65	Балкон	2,62
	Без балкона:	63,44	66	Балкон	4,62
27	Прихожая	10,54		Итого:	89,77
28	Гардероб	2,04		Без балкона:	82,53
29	Кухня	13,82			
30	Гостиная	17,79	67	Лестничная клетка	17,35
31	Сан. узел	2,50	68	Лестничная клетка	17,35
32	Ванна	3,67	69	Лестничная клетка	17,35
33	Спальня	13,83	70	Балкон	1,89
34	Балкон	2,41		Итого:	51,6
35	Балкон	2,25			
	Итого:	68,85			
	Без балкона:	64,19			
36	Прихожая	14,09			
37	Гардероб	3,67			
38	Кухня	13,70			
39	Спальня	14,06		Всего:	621,45
40	Спальня	14,61			

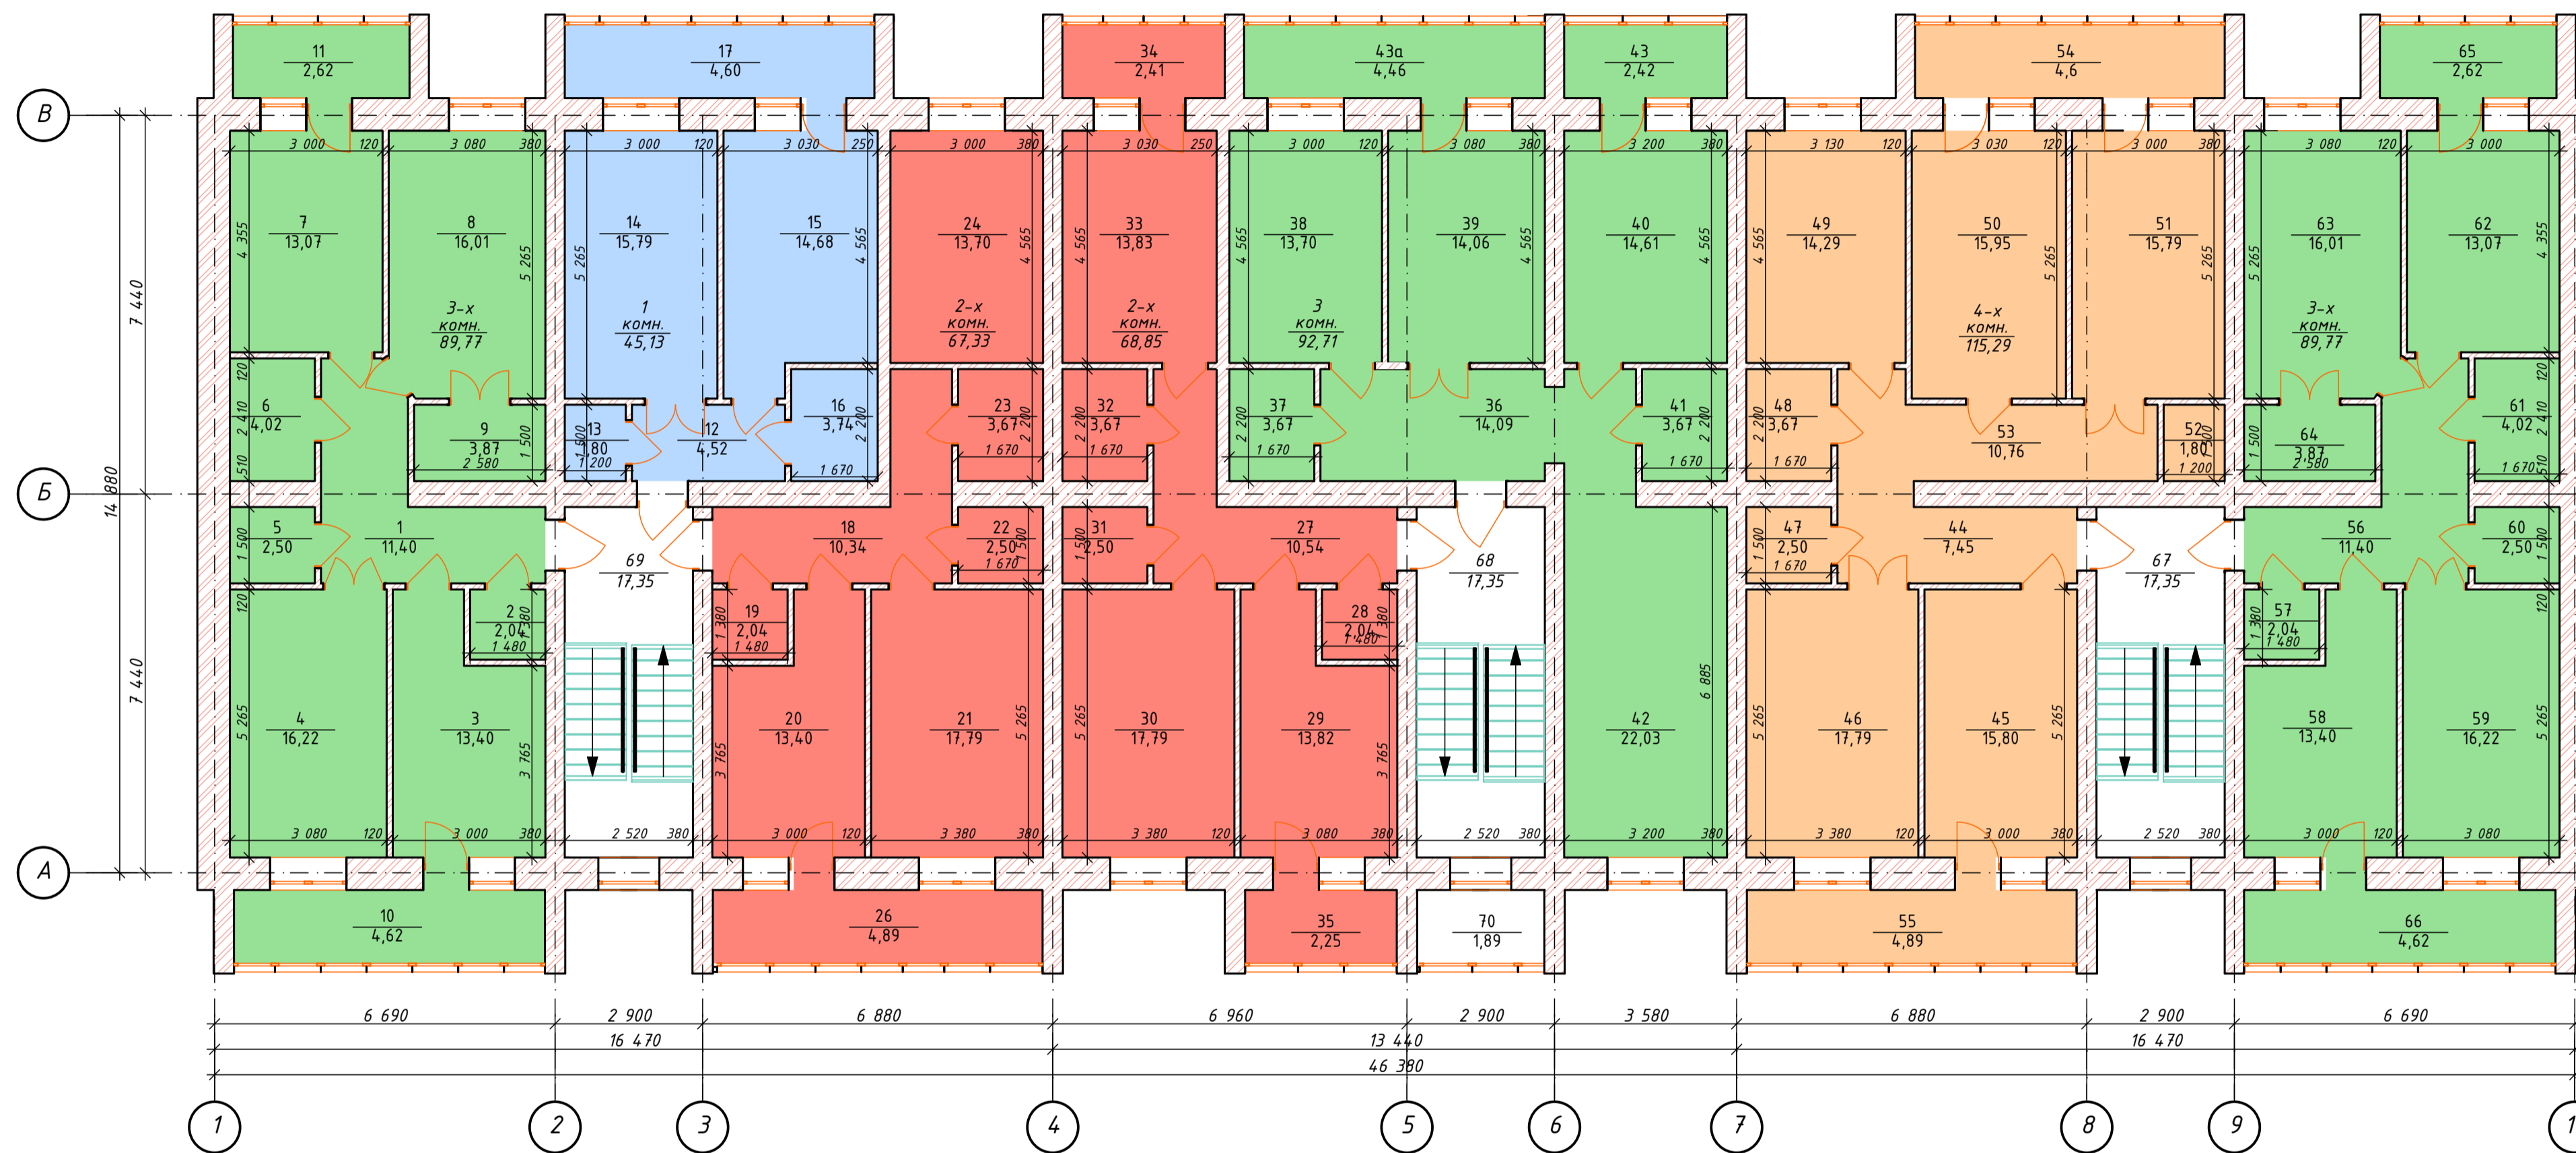

Изм.	Колуч.	№ документа	Подпись	Дата	WEP.18.25-ЭП
Разработ.	Шапанов А.				Строительство 5-ти этажного жилого дома с мансардным этажом по адресу: ЗКО, г. Уральск, мкр.К.Мырза Али, стр.31
					5-ти этажный жилой дом с мансардным этажом
					ЭП 9 Листов
					План 2-го, 3-го, 4-го, 5-го этажа
					West Engineering Projects

План мансардного этажа
М 1:100

№ пом.	Наименование	Площадь	№ пом.	Наименование	Площадь
1	Прихожая	11,4	41	Сан. узел	3,67
2	Гардероб	2,04	42	Гостиная	22,03
3	Кухня	13,40	43	Балкон	2,42
4	Гостиная	16,22		Итого:	88,25
5	Сан. узел	2,5		Без балкона:	85,83
6	Ванна	4,02			
7	Спальня	13,07	44	Прихожая	7,45
8	Спальня	16,01	45	Кухня	15,80
9	Гардероб	3,87	46	Гостинная	17,79
10	Балкон	2,62	47	Сан. узел	2,50
11	Балкон	4,62	48	Ванна	3,67
	Итого:	89,77	49	Спальня	14,29
	Без балкона:	82,53	50	Спальня	15,95
12	Прихожая	4,52	51	Спальня	15,79
13	Гардероб	1,80	52	Гардероб	1,80
14	Гостиная	15,79	53	Коридор	10,76
15	Кухня	14,68	54	Балкон	4,6
16	Сан. узел	3,74	55	Балкон	4,89
17	Балкон	4,60		Итого:	115,29
	Итого:	45,13		Без балкона:	105,8
	Без балкона:	40,53	56	Прихожая	11,4
18	Прихожая	10,34	57	Гардероб	2,04
19	Гардероб	2,04	58	Кухня	13,40
20	Кухня	13,40	59	Гостиная	16,22
21	Гостиная	17,79	60	Сан. узел	2,5
22	Сан. узел	2,50	61	Ванна	4,02
23	Ванна	3,67	62	Спальня	13,07
24	Спальня	13,70	63	Спальня	16,01
26	Балкон	4,89	64	Гардероб	3,87
	Итого:	68,33	65	Балкон	2,62
	Без балкона:	63,44	66	Балкон	4,62
27	Прихожая	10,54		Итого:	89,77
28	Гардероб	2,04		Без балкона:	82,53
29	Кухня	13,82			
30	Гостиная	17,79	67	Лестничная клетка	17,35
31	Сан. узел	2,50	68	Лестничная клетка	17,35
32	Ванна	3,67	69	Лестничная клетка	17,35
33	Спальня	13,83	70	Балкон	1,89
34	Балкон	2,41		Итого:	51,6
35	Балкон	2,25			
	Итого:	68,85			
	Без балкона:	64,19			
36	Прихожая	14,09			
37	Гардероб	3,67			
38	Кухня	13,70			
39	Спальня	14,06		Всего:	616,99
40	Спальня	14,61			



Изм.	Колуч.	№ документа	Подпись	Дата	WEF.18.25-ЭП
Разработ.	Шапанов А.				Строительство 5-ти этажного жилого дома с мансардным этажом по адресу: ЗКО, г. Уральск, мкр.К.Мырза Али, стр.31
					5-ти этажный жилой дом с мансардным этажом
					ЭП 10
					План мансардного этажа
					West Engineering Projects