



План 1-го этажа

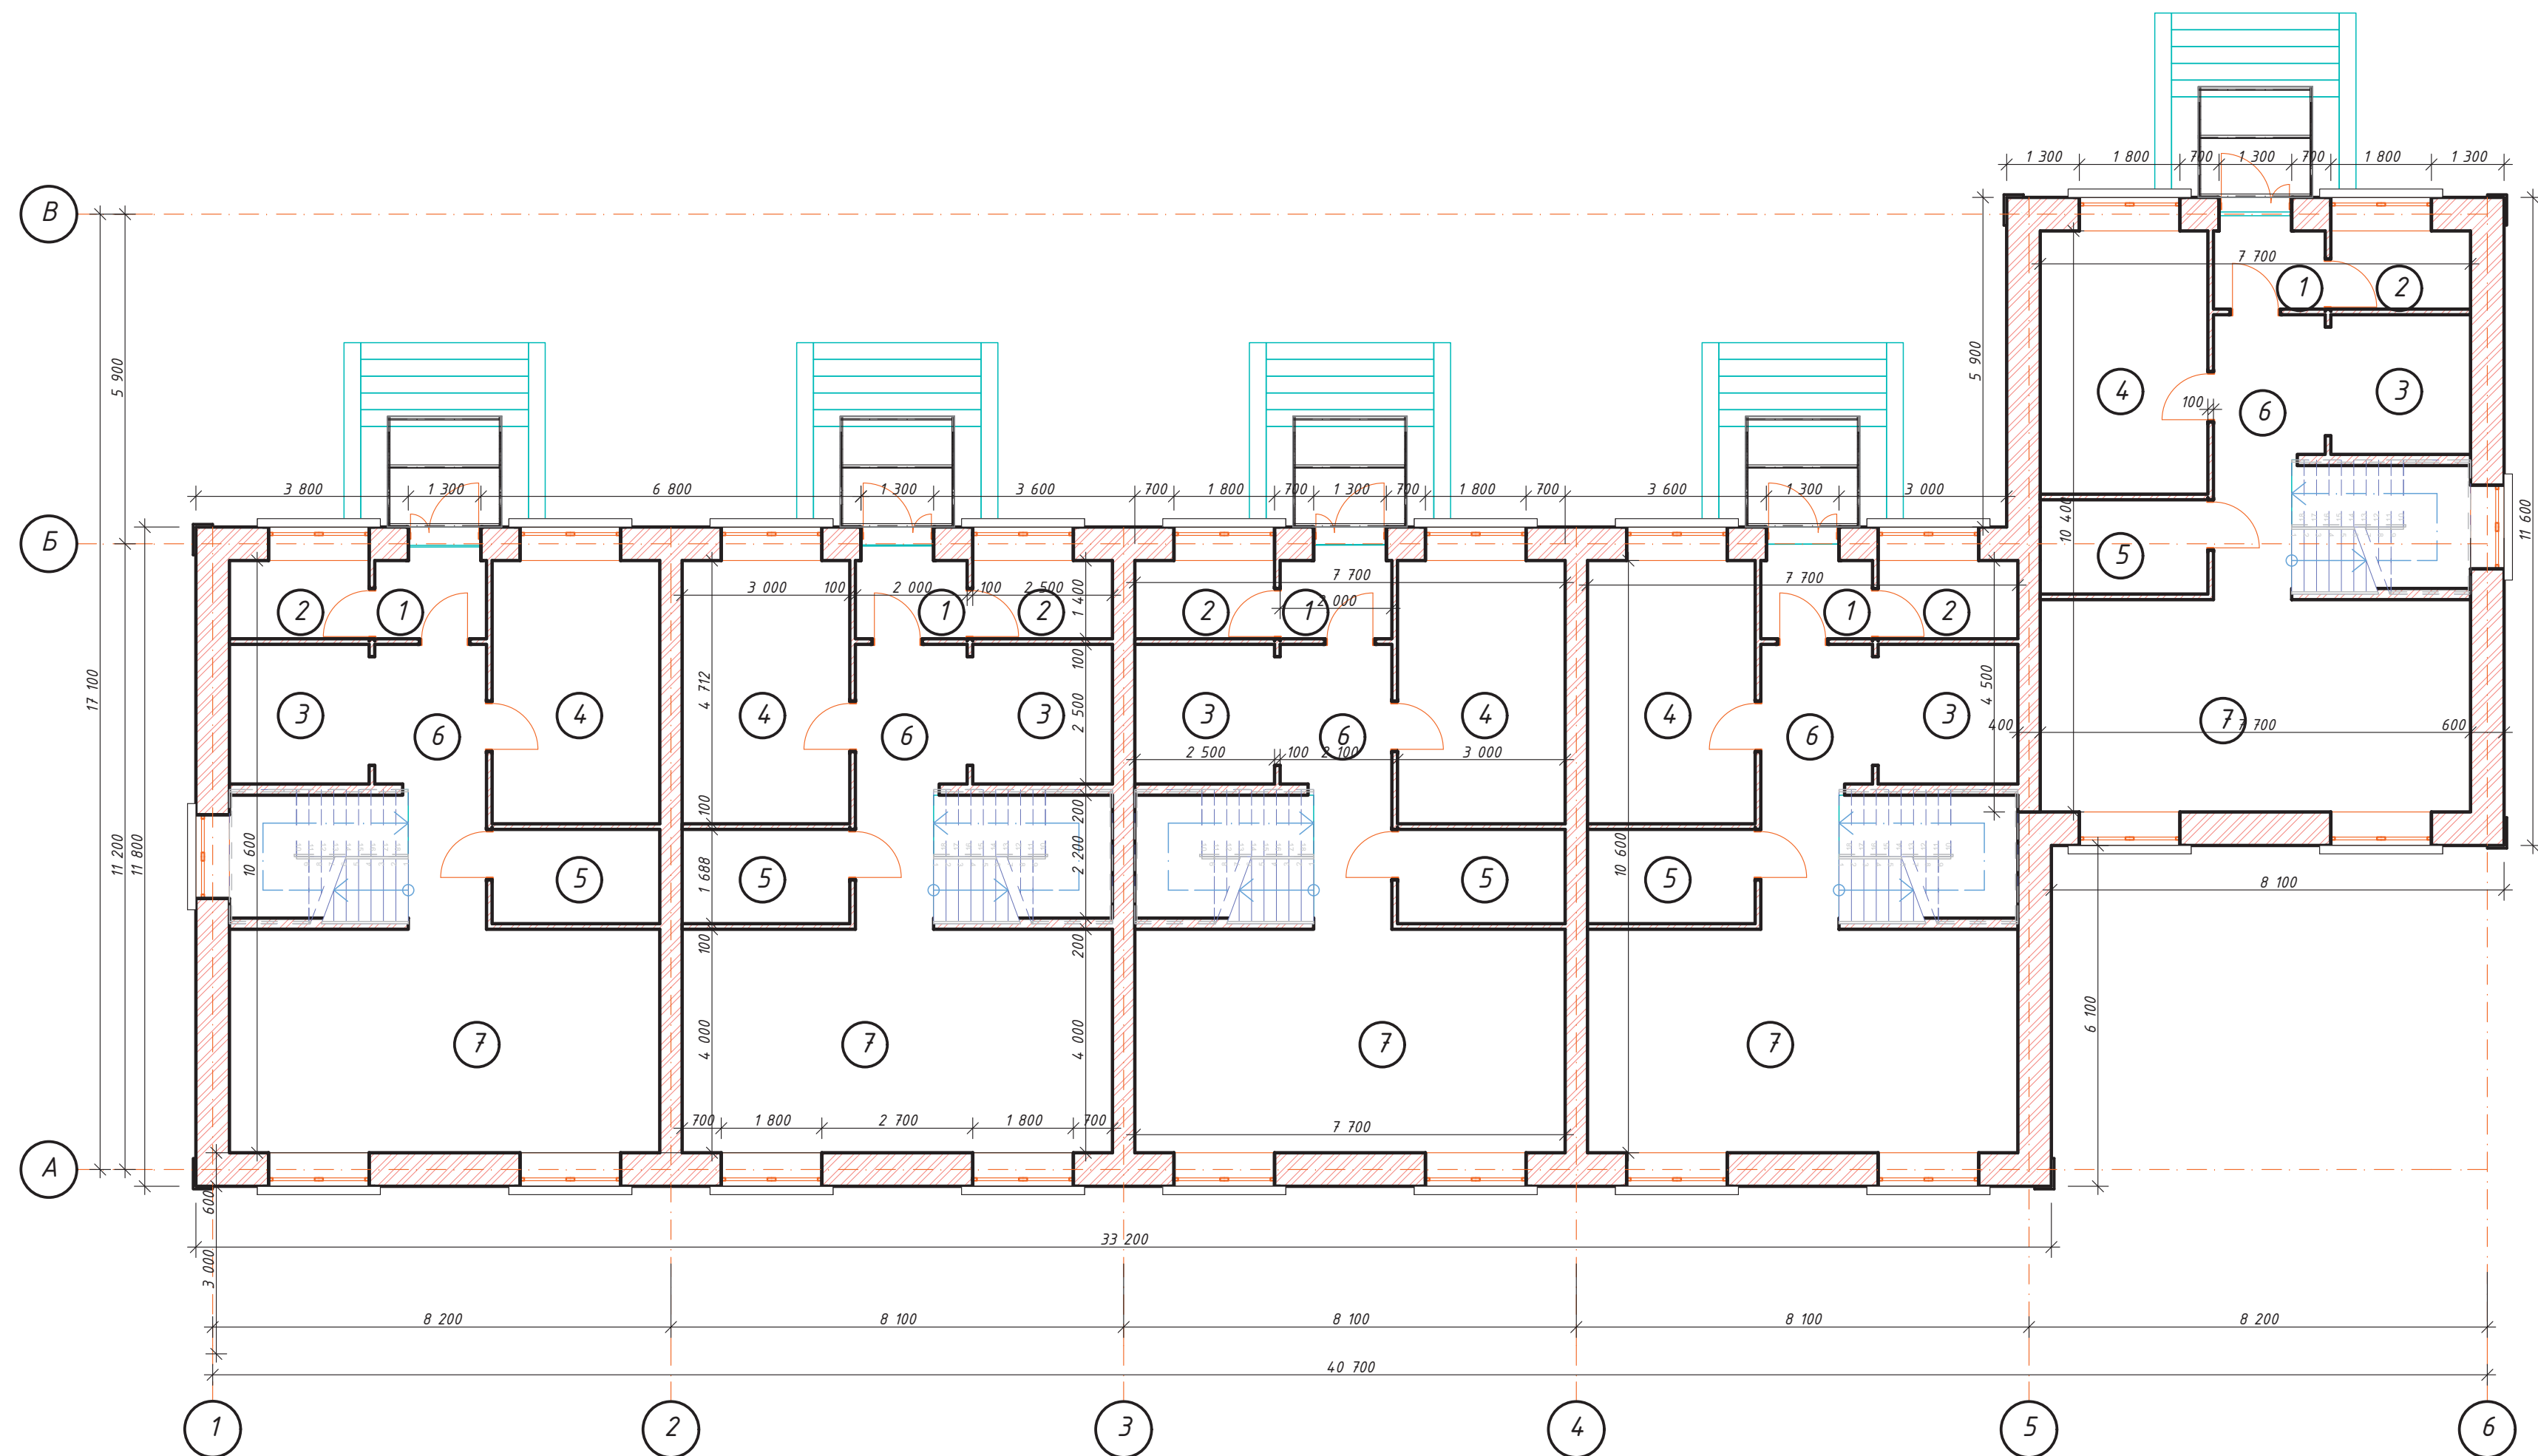


Экспликация помещений 1-го этажа

№ пом.	Наименование	Площадь
1	Тамбур	3,3
2	Топочная	3,5
3	Гардероб	6,25
4	Кухня	14,14
5	Туалет	5,06
6	Коридор	15,7
7	Гостиная	30,8
Итого:		78,75

				WEP.19.12-ЭП				
				Строительство таунхауса по адресу: ЭКО, г.Уральск, ул.Бутина				
Изм.	Кол-во	№ документа	Подпись	Дата	Таунхаус	Стадия	Лист	Листов
Разработ.		Шапанов А.М.	<i>[Signature]</i>			ЭП	3	
Проверил.		Есбеков Н.Б.	<i>[Signature]</i>					
Н.контр.		Кармин А.П.	<i>[Signature]</i>					
						 West Engineering Projects		

План 2-го этажа

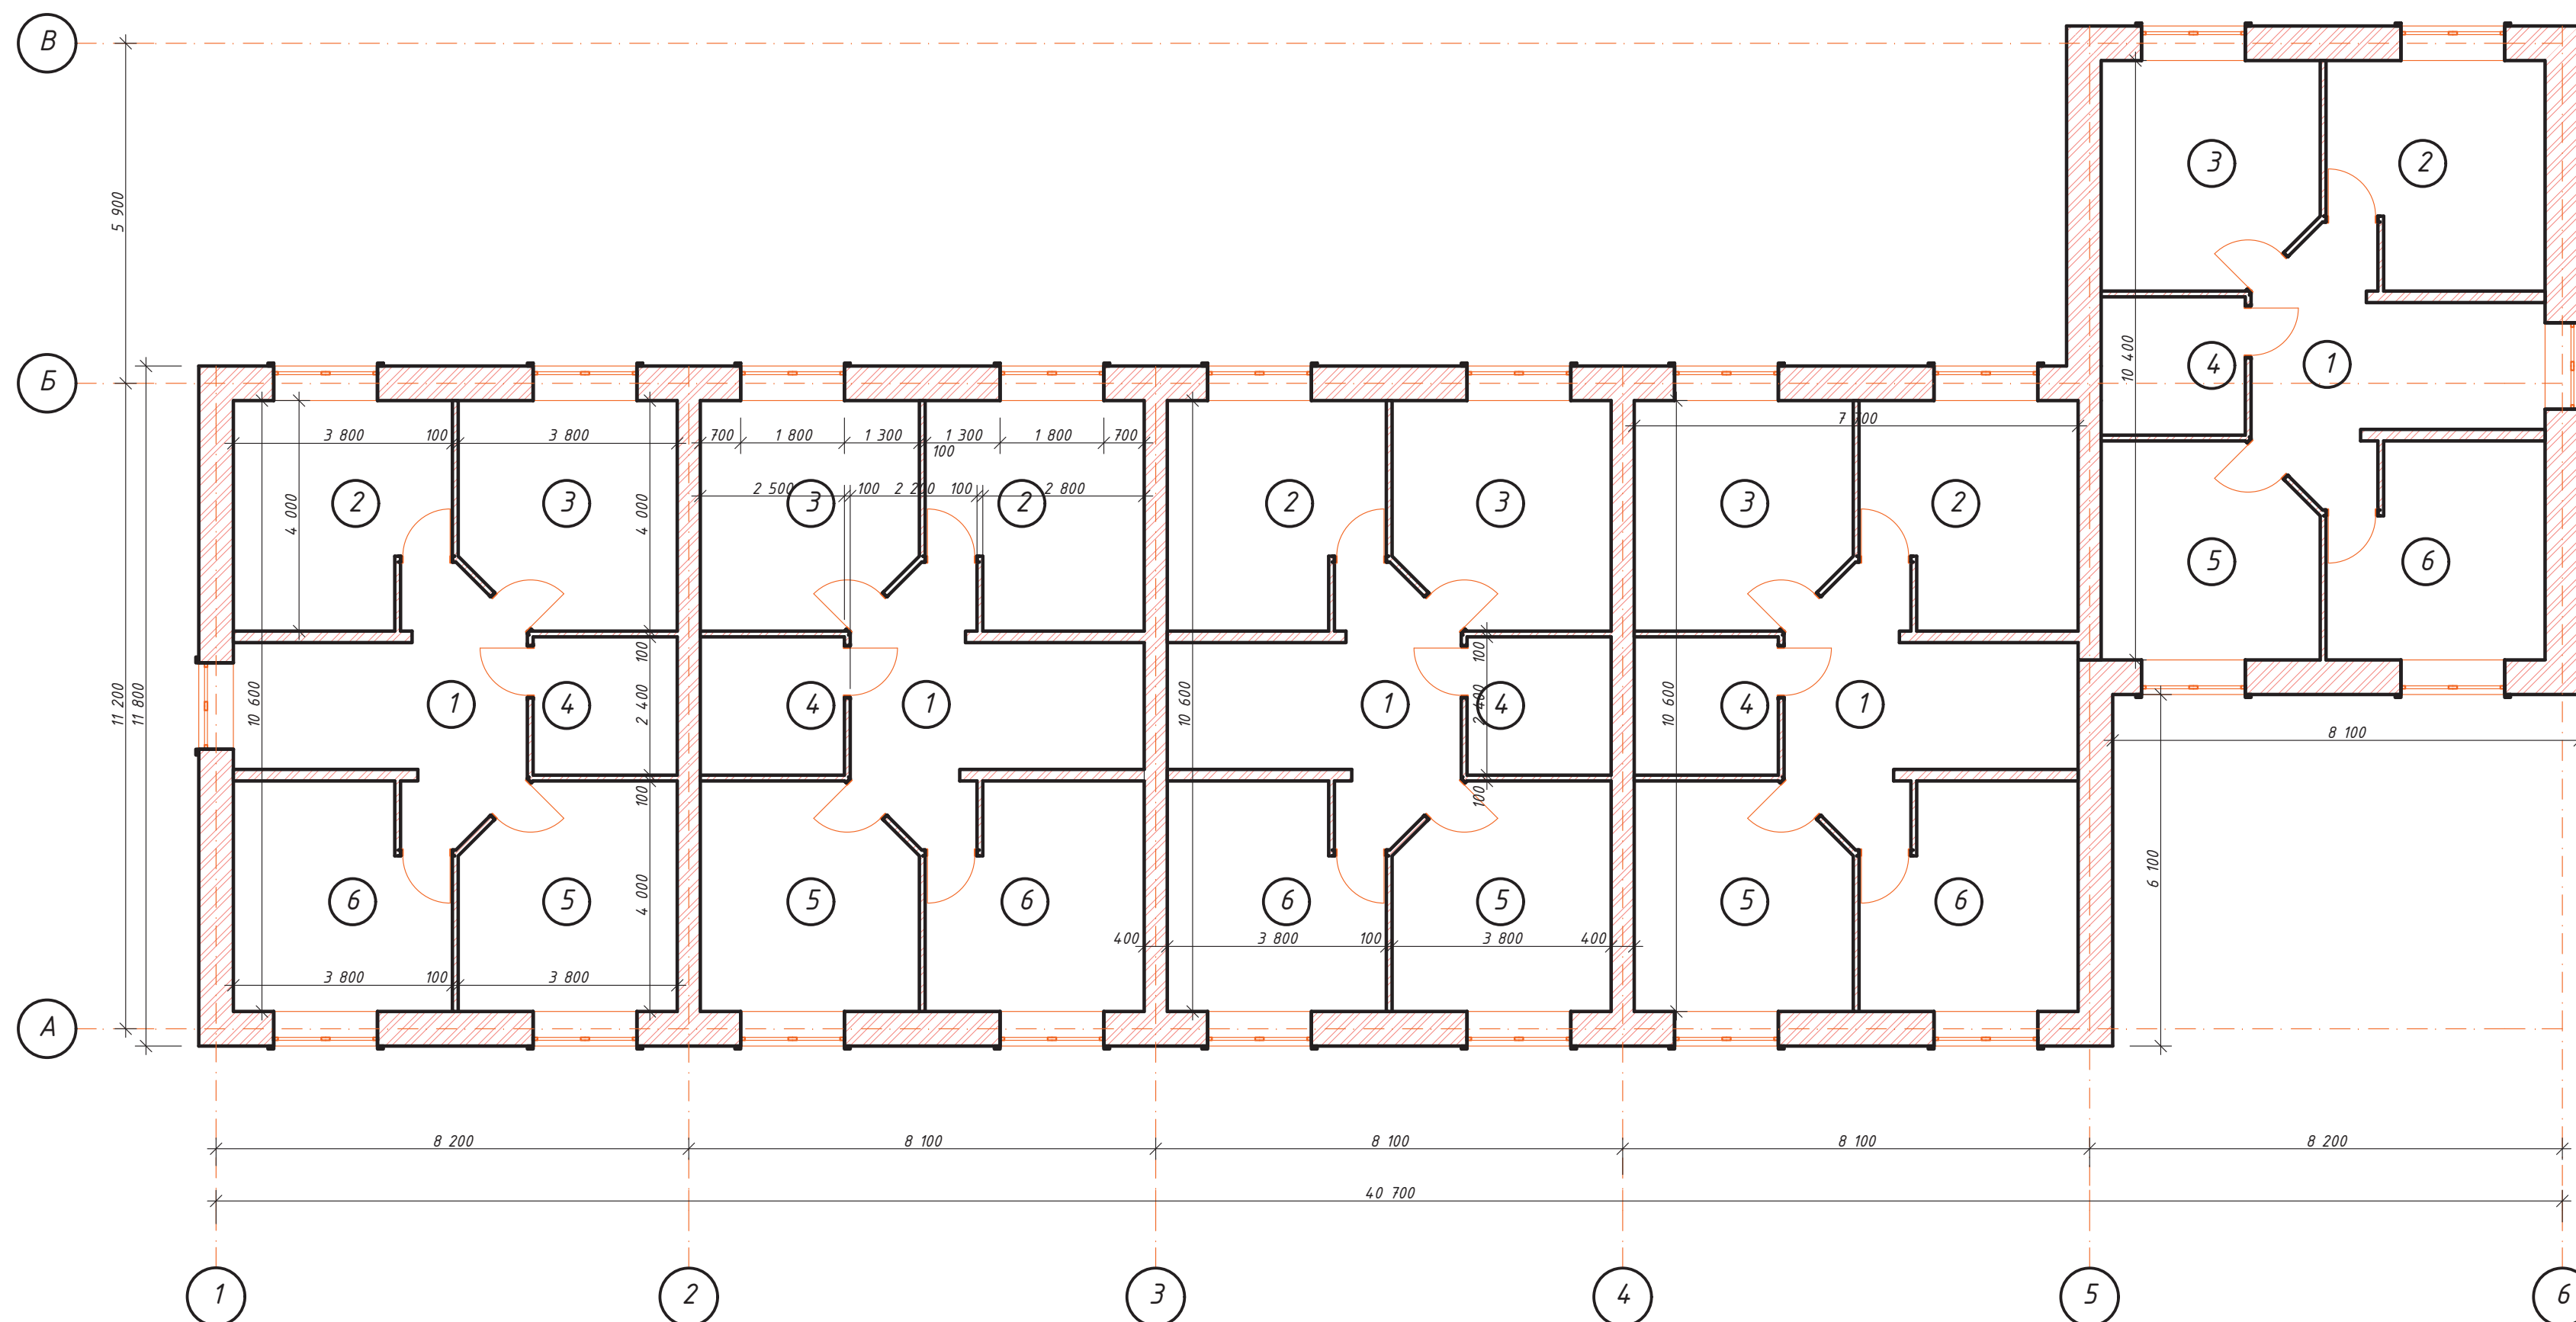

Экспликация помещений 1-го этажа

№ пом.	Наименование	Площадь
1	Коридор	9,0
2	Спальня	14,36
3	Спальня	13,9
4	Санузел	6,0
5	Спальня	13,9
6	Кабинет	14,36
Итого:		71,52

Взам. инв. №
Подпись и дата
Инв. № подл.

				WEP.19.12-ЭП				
				Строительство таунхауса по адресу: ЭКО, г.Уральск, ул.Бутина				
Изм.	Кол-во	№ документа	Подпись	Дата	Таунхаус	Стадия	Лист	Листов
Разработ.	Шапанов А.М.	ГИП	Кармин А.П.			ЭП	4	
Проверил.	Есбеков Н.Б.	Н.контр.	Кармин А.П.					
						 West Engineering Projects Формат А2		