

ЭКСПЛИКАЦИЯ ПОМЕЩЕНИЙ

| НАИМЕНОВАНИЕ ПОМЕЩЕНИЙ | ПЛОЩАДЬ М2 | НАИМЕНОВАНИЕ ПОМЕЩЕНИЙ | ПЛОЩАДЬ М2 | НАИМЕНОВАНИЕ ПОМЕЩЕНИЙ | ПЛОЩАДЬ М2 |
|------------------------|---------------|------------------------|---------------|------------------------|---------------|
| 2-комн. квартира | 75.32 | 2-комн. квартира | 71.49 | 3-комн. квартира | 98.69 |
| Прихожая | 4.41 | Спальная комната | 17.76 | Кухня | 13.68 |
| Коридор | 9.78 | Санузел | 1.38 | Гостиная | 26.34 |
| Санузел | 3.88 | Ванная | 2.91 | Коридор | 18.10 |
| Кухня | 14.02 | Гостиная | 14.70 | Санузел | 5.00 |
| Спальная комната | 20.40 | Кухня | 17.76 | Спальная комната | 15.95 |
| Санузел | 2.00 | Гардероб | 4.98 | Спальная комната | 15.95 |
| Гостиная | 17.44 | Коридор | 10.52 | Лоджия | 3.72 |
| Лоджия | 3.39 | Лоджия | 1.48 | 1-комн. квартира | 48.54 |
| 1-комн. квартира | 48.21 | 2-комн. квартира | 65.22 | Гостиная | 17.03 |
| Гостиная | 17.03 | Спальная комната | 14.07 | Коридор | 7.31 |
| Коридор | 7.31 | Гостиная | 17.18 | Гардероб | 3.76 |
| Гардероб | 3.76 | Кухня | 15.37 | Санузел | 4.56 |
| Санузел | 4.56 | Гардероб | 2.89 | Кухня | 12.16 |
| Кухня | 12.16 | Коридор | 9.86 | Лоджия | 3.72 |
| Лоджия | 3.39 | Санузел | 1.37 | 2-комн. квартира | 75.65 |
| 3-комн. квартира | 98.22 | Санузел | 3.00 | Прихожая | 4.41 |
| Прихожая | 2.99 | Лоджия | 1.48 | Коридор | 9.78 |
| Кухня | 15.17 | 1-комн. квартира | 45.53 | Санузел | 3.88 |
| Гостиная | 22.58 | Кухня | 12.16 | Кухня | 14.02 |
| Коридор | 10.57 | Гостиная | 15.11 | Спальная комната | 20.40 |
| Гардероб | 2.00 | Гардероб | 3.00 | Санузел | 2.00 |
| Санузел | 3.88 | Санузел | 4.56 | Гостиная | 17.44 |
| Санузел | 1.78 | Коридор | 7.31 | Лоджия | 3.72 |
| Спальная комната | 16.52 | Лоджия | 3.39 | | |
| Спальная комната | 19.01 | | | | |
| Лоджия | 3.72 | | | | |


ИЗМ КОПЧ ЛИСТ ВУЛОЖ ПОДП ДАТА
 Разрб. Нуданов Ж
 Провер. Нуданов Ж
 И.контр. Нуданов Ж

Многоэтажный жилой дом с детским садом на первом этаже по адресу: в. Уральск, п. Зонаевск, мкрн. "Арман", р-н ТД Астанагор"

СТАДИЯ ЛИСТ ЛИСТОВ

План 1-го этажа

Т.О.О.
"АРХСТРОЙПРОЕКТ"



ЭКСПЛИКАЦИЯ ПОМЕЩЕНИЙ

| НАИМЕНОВАНИЕ ПОМЕЩЕНИЙ | ПЛОЩАДЬ М2 | НАИМЕНОВАНИЕ ПОМЕЩЕНИЙ | ПЛОЩАДЬ М2 | НАИМЕНОВАНИЕ ПОМЕЩЕНИЙ | ПЛОЩАДЬ М2 |
|------------------------|------------|------------------------|------------|------------------------|------------|
| 2-ком. квартира | 75.32 | 2-ком. квартира | 71.49 | 1-ком. квартира | 48.54 |
| Прихожая | 4.41 | Спальная комната | 17.76 | Гостиная | 17.03 |
| Коридор | 9.78 | Санузел | 1.38 | Коридор | 7.31 |
| Санузел | 3.88 | Ванная | 2.91 | Гардероб | 3.76 |
| Кухня | 14.02 | Гостиная | 14.70 | Санузел | 4.56 |
| Спальная комната | 20.40 | Кухня | 17.76 | Кухня | 12.16 |
| Санузел | 2.00 | Гардероб | 4.98 | Лоджия | 3.72 |
| Гостиная | 17.44 | Коридор | 10.52 | 2-ком. квартира | 75.65 |
| Лоджия | 3.39 | Лоджия | 1.48 | Прихожая | 4.41 |
| 1-ком. квартира | 48.21 | 2-ком. квартира | 65.22 | Коридор | 9.78 |
| Гостиная | 17.03 | Спальная комната | 14.07 | Санузел | 3.88 |
| Коридор | 7.31 | Гостиная | 17.18 | Кухня | 14.02 |
| Гардероб | 3.76 | Кухня | 15.37 | Спальная комната | 20.40 |
| Санузел | 4.56 | Гардероб | 2.89 | Санузел | 2.00 |
| Кухня | 12.16 | Коридор | 9.86 | Гостиная | 17.44 |
| Лоджия | 3.39 | Санузел | 1.37 | Лоджия | 3.72 |
| 3-ком. квартира | 98.22 | Санузел | 3.00 | | |
| Прихожая | 2.99 | Лоджия | 1.48 | | |
| Кухня | 15.17 | 1-ком. квартира | 45.53 | | |
| Гостиная | 22.58 | Кухня | 12.16 | | |
| Коридор | 10.57 | Гостиная | 15.11 | | |
| Гардероб | 2.00 | Гардероб | 3.00 | | |
| Санузел | 3.88 | Санузел | 4.56 | | |
| Санузел | 1.78 | Коридор | 7.31 | | |
| Спальная комната | 16.52 | Лоджия | 3.39 | | |
| Спальная комната | 19.01 | | | | |
| Лоджия | 3.72 | | | | |

ИЗМ КОПЧ ЛИСТ ВУДОК ПОДП ДАТА
 Разрб. Нуманов Ж
 Провер. Нуманов Ж
 Н.контр. Нуманов Ж

Многоэтапный жилой дом с детским садом на первом этаже по адресу: г. Уральск, п. Зонаевск, мкрн. "Арман", р-н ТД "Астанагор"

План 2-5-го этажа

СТАДИЯ ЛИСТ ЛИСТОВ
 Т.О.О.
 "АРХСТРОЙПРОЕКТ"