


ПЛАН ПЕРВОГО ЭТАЖА

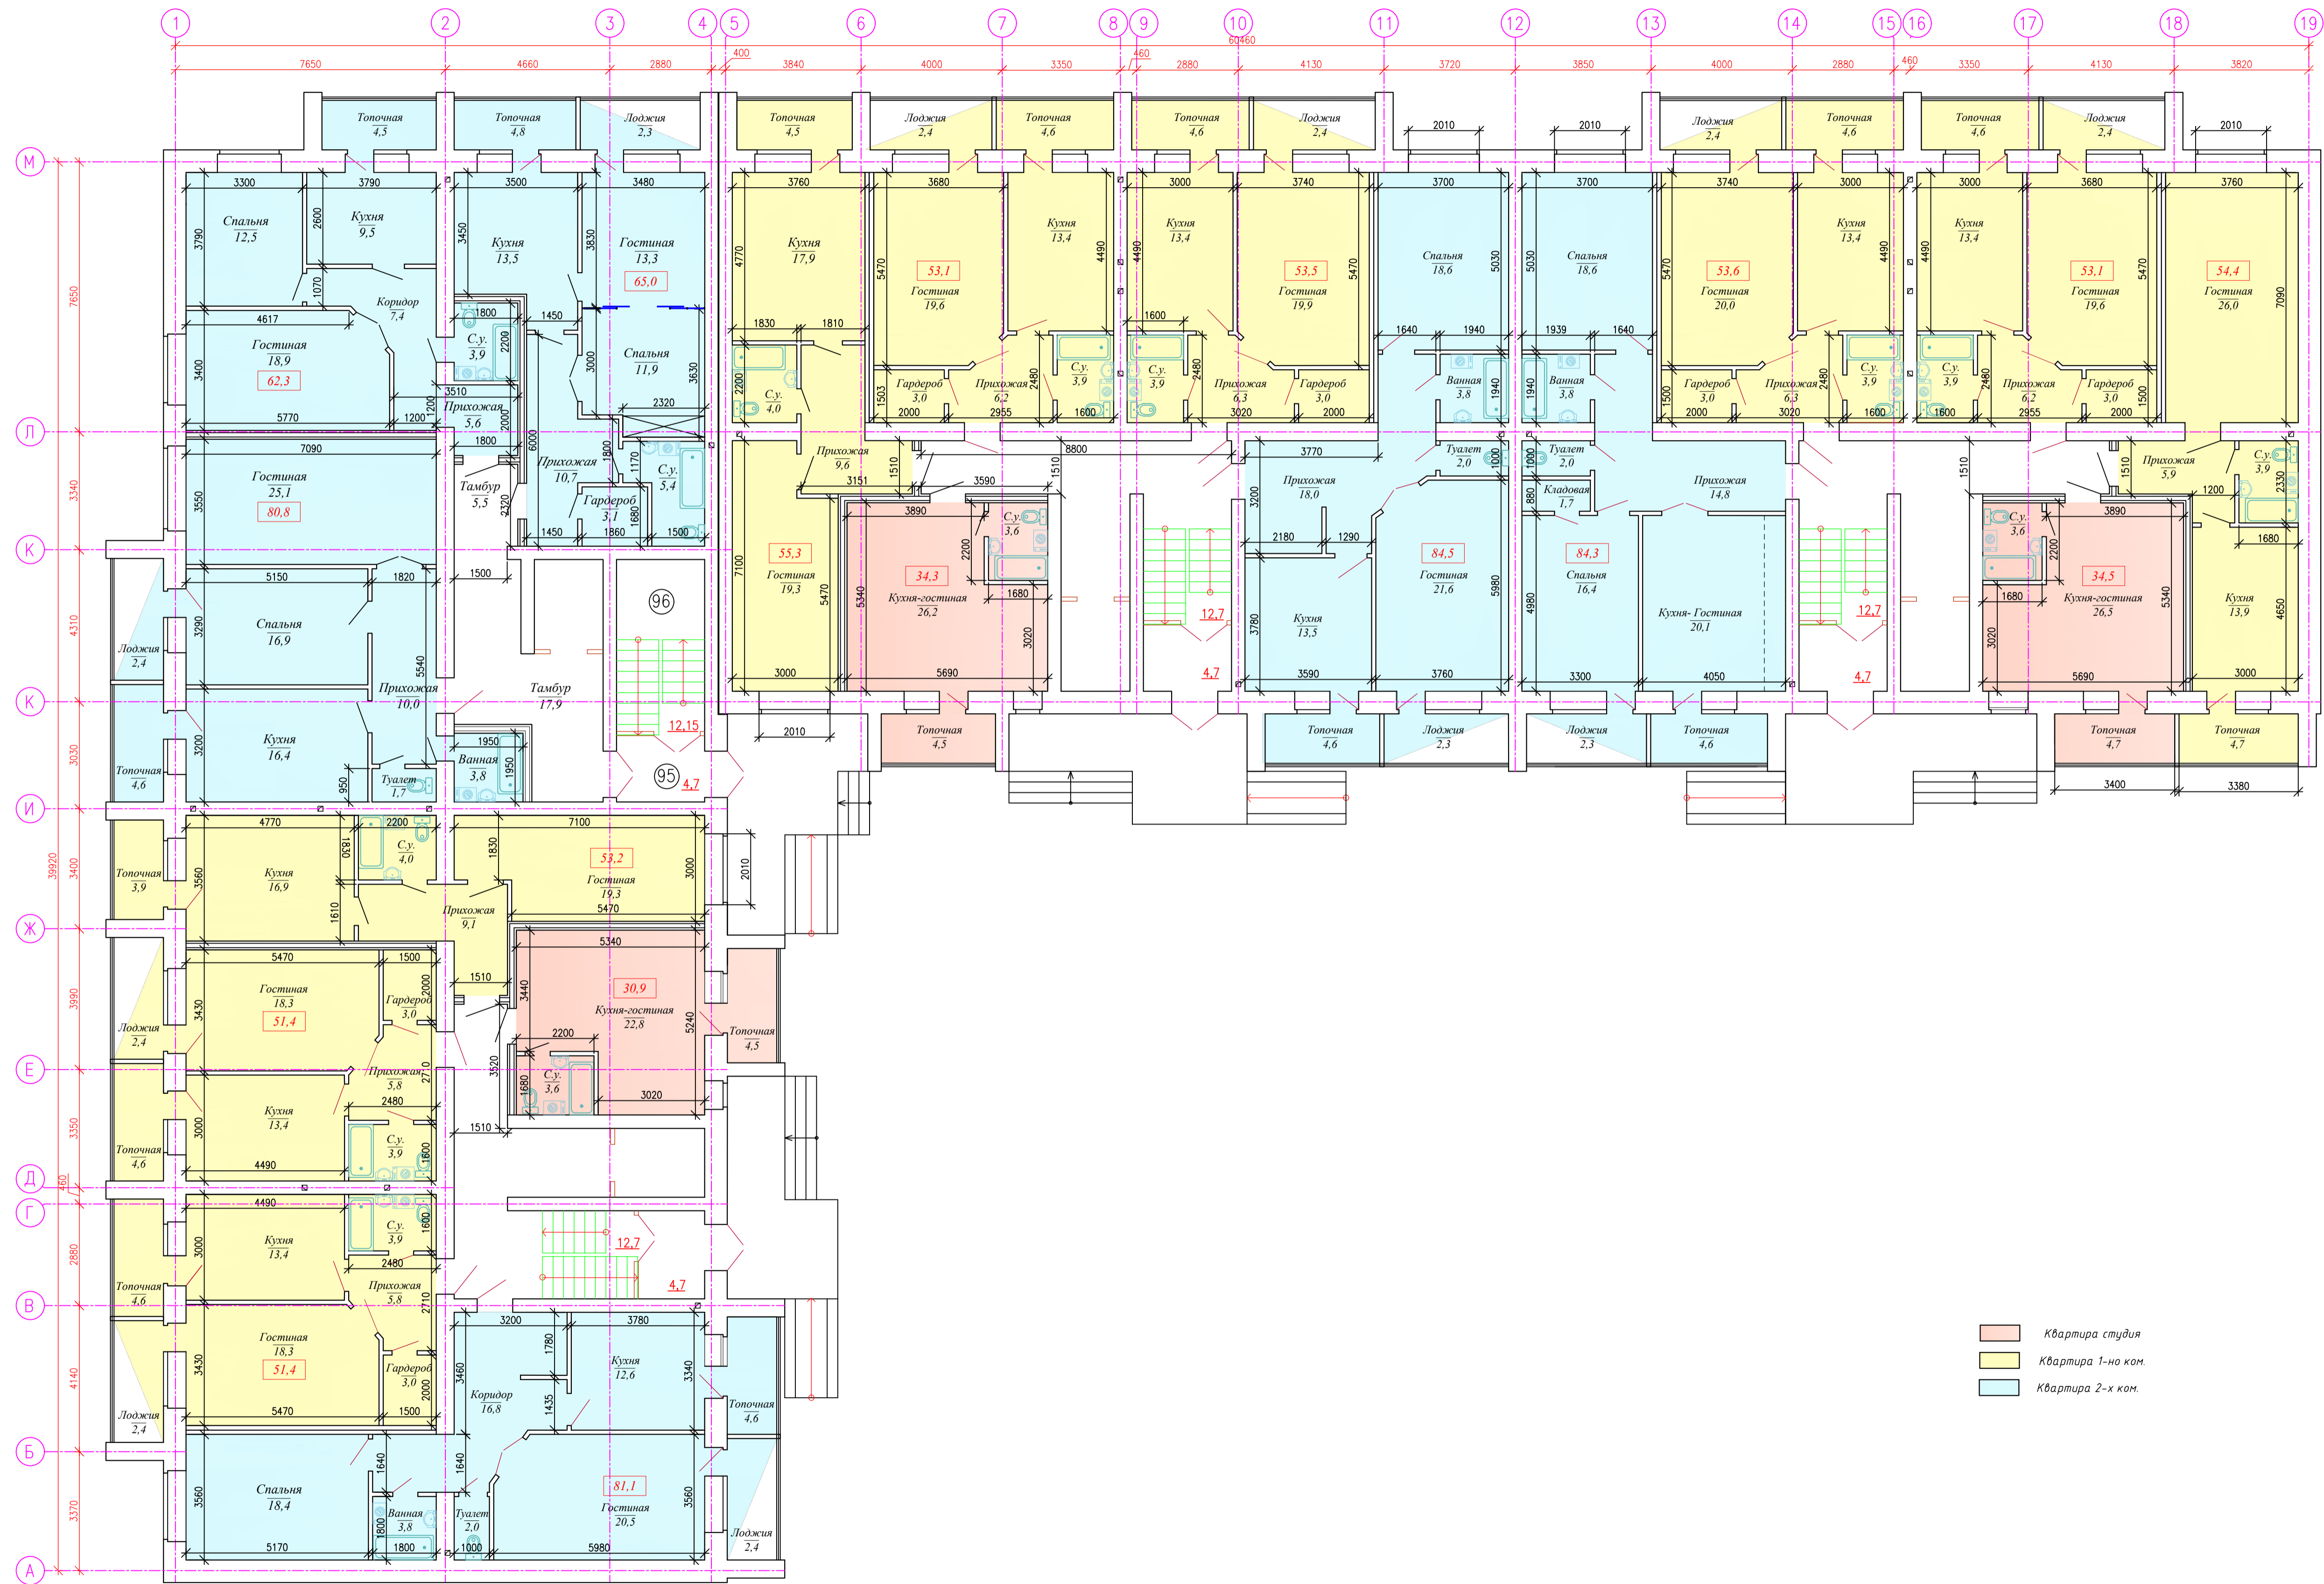

- Квартира студия
- Квартира 1-но ком.
- Квартира 2-х ком.

					DSK.00-00-AP				
					СТРОИТЕЛЬСТВО МНОГOKВАРТИРНОГО ДОМА ПО АДРЕСУ: ЭКО. Г. УРАЛЬСЬК, П. ЗАЧУГАНСЬК, МКР. АРМАН, УЛ. ЖУМАЛИЕВА, СТР. 48				
ИЗМ.	КОЛ.УЧ.	ЛИСТ	№ ДОК.	ПОДП.	ДАТА	ЖИЛОЙ ДОМ	СТАДИЯ	ЛИСТ	ЛИСТОВ
РАЗРАБ.	ПРОВЕР.	ГИП					РП	00	
ПЛАН ПЕРВОГО ЭТАЖА									