


План типового этажа

4,10/20

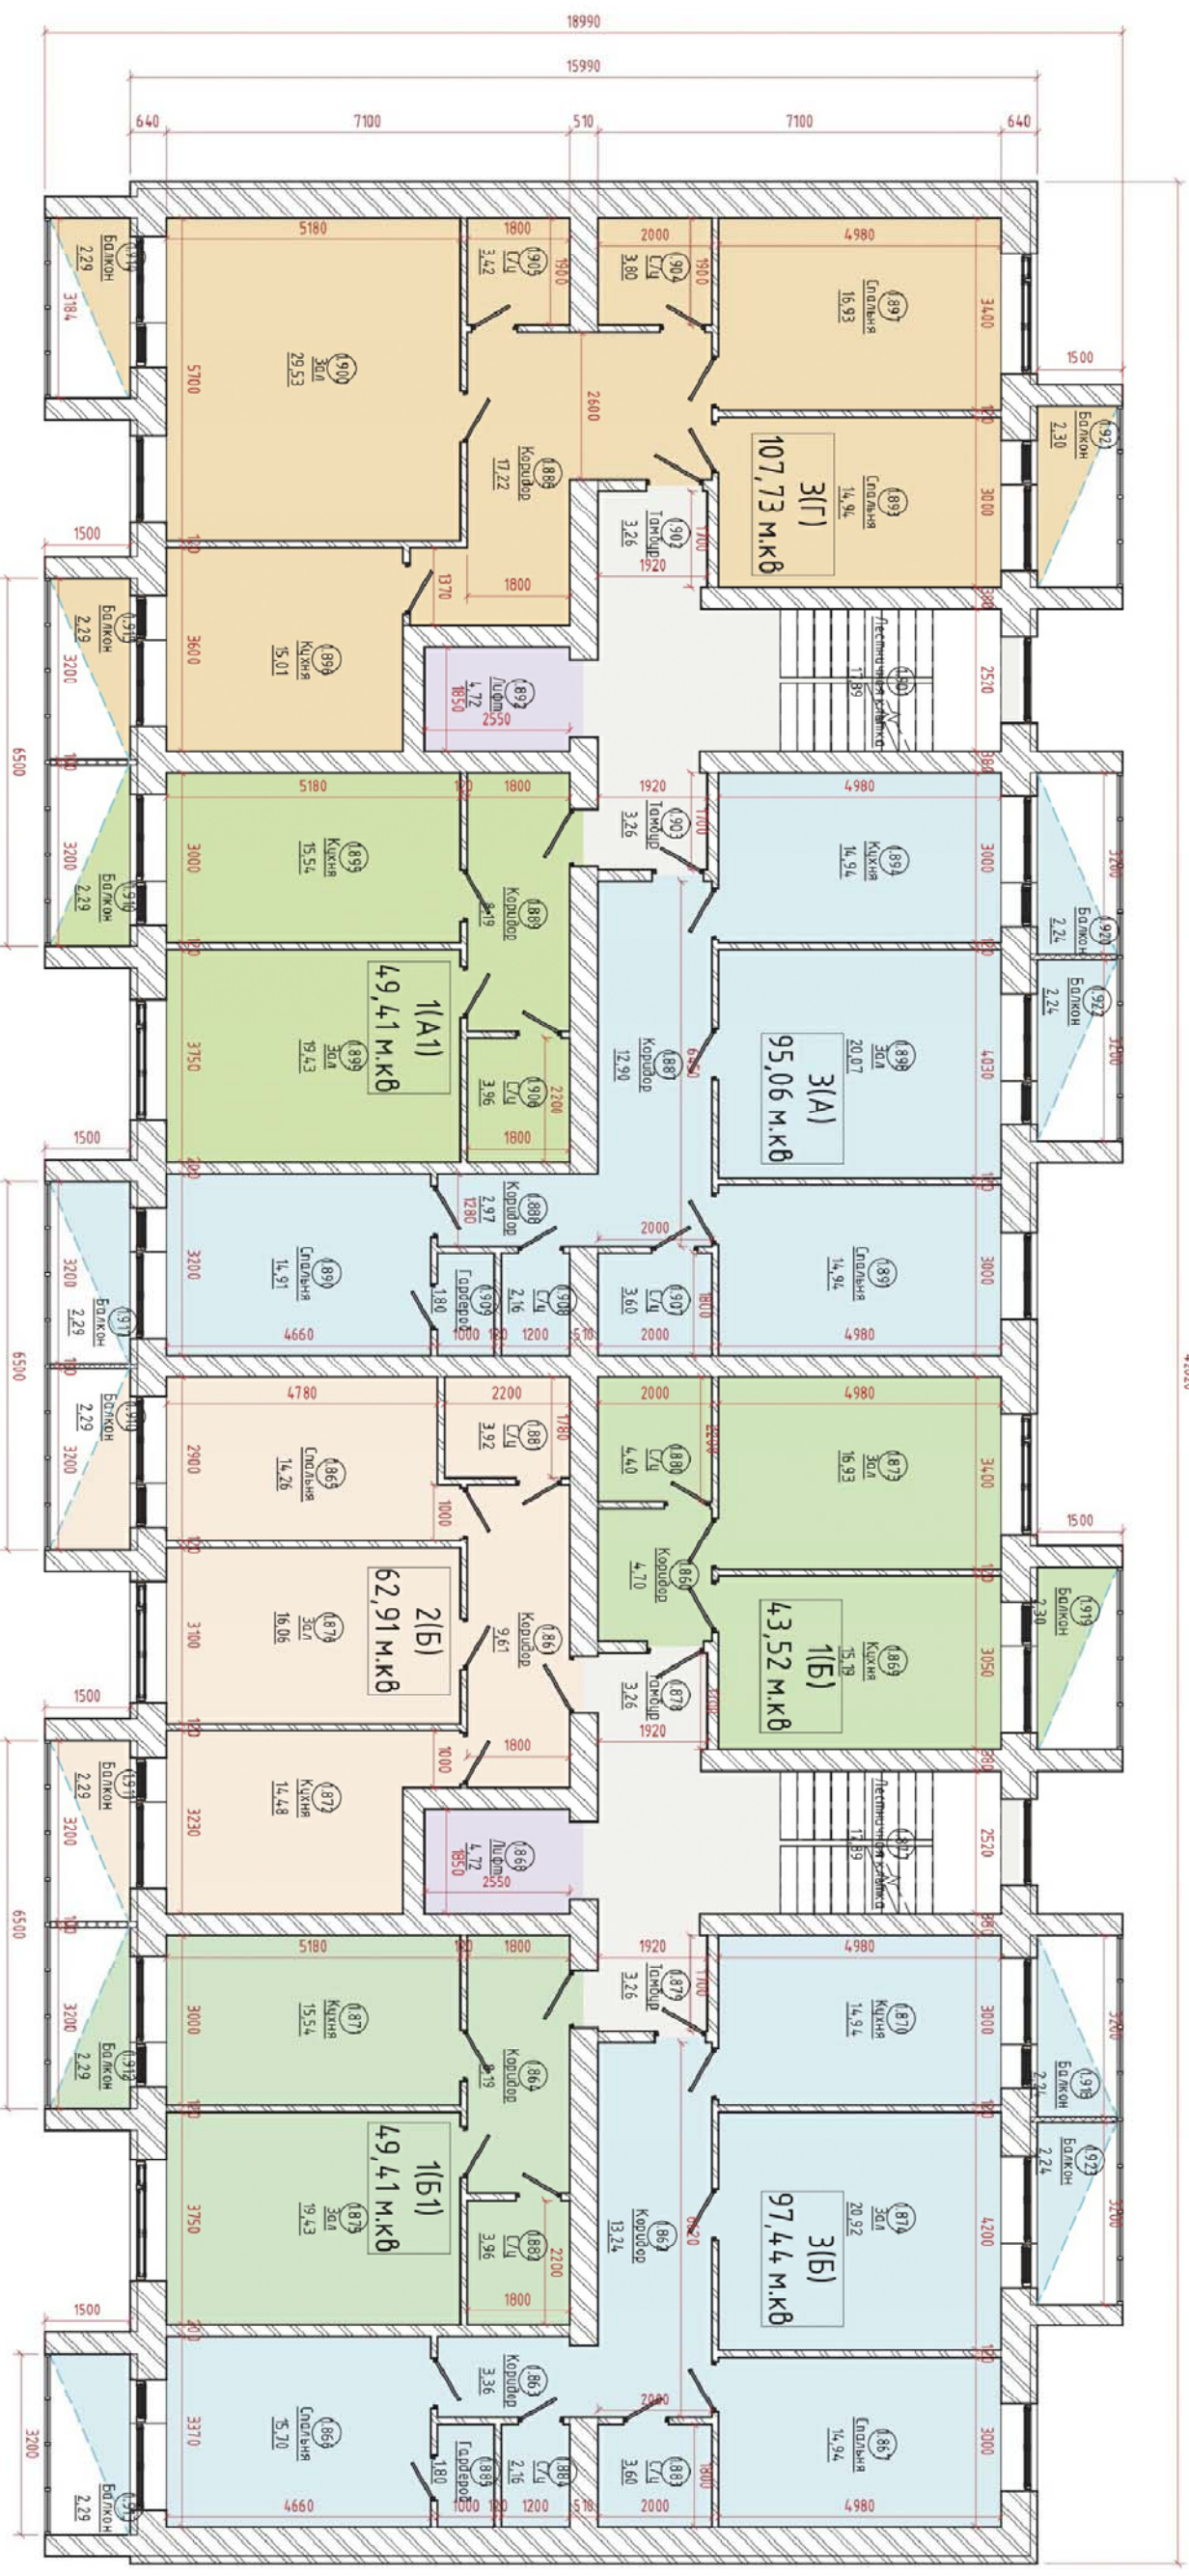

Спецификация помещений 3		
Имя	Номер	Площадь

Квартира 1-комн. (А1)		
Коридор	1.889	8,19
Кухня	1.895	15,54
Зал	1.899	19,43
С/у	1.906	3,96
Балкон	1.916	2,29
49,41		

Спецификация помещений 3		
Имя	Номер	Площадь

Квартира 1-комн. (Б)		
Коридор	1.880	4,70
Кухня	1.888	15,19
Зал	1.873	16,93
С/у	1.880	4,40
Балкон	1.919	2,30
43,52		

Спецификация помещений 3		
Имя	Номер	Площадь

Квартира 3-х комнатная (А)		
Коридор	1.887	12,90
Кухня	1.888	2,97
Спальня	1.890	14,91
Спальня	1.891	14,94
Кухня	1.894	14,94
Зал	1.898	20,07
С/у	1.907	3,60
С/у	1.908	2,16
Гардероб	1.909	1,80
Балкон	1.917	2,29
Балкон	1.920	2,24
Балкон	1.922	2,24
95,06		

Спецификация помещений 3		
Имя	Номер	Площадь

Квартира 3-х комнатная (Б)		
Коридор	1.882	13,24
Кухня	1.893	3,36
Спальня	1.886	15,17
Спальня	1.897	14,94
Кухня	1.870	14,94
Зал	1.874	20,92
С/у	1.883	3,60
С/у	1.884	2,16
Гардероб	1.885	1,80
Балкон	1.913	2,29
Балкон	1.918	2,24
Балкон	1.923	2,24
97,44		

Спецификация помещений 3		
Имя	Номер	Площадь

Квартира 3-х комнатная (Г)		
Коридор	1.886	17,22
Спальня	1.893	14,94
Кухня	1.896	15,01
Спальня	1.897	16,93
Зал	1.900	29,53
С/у	1.904	3,80
С/у	1.905	3,42
Балкон	1.914	2,29
Балкон	1.915	2,29
Балкон	1.921	2,30
107,73		

Спецификация помещений 3		
Имя	Номер	Площадь

Лестничная клетка		
Лестничная клетка	1.877	17,89
Тамбур	1.878	3,26
Тамбур	1.879	3,26
Лестничная клетка	1.901	17,89
Тамбур	1.902	3,26
Тамбур	1.903	3,26
48,84		
Лифт	1.888	4,72
Лифт	1.882	4,72
Лифт	1.892	9,44
Общий итог: 64		
563,76		