План типового этажа

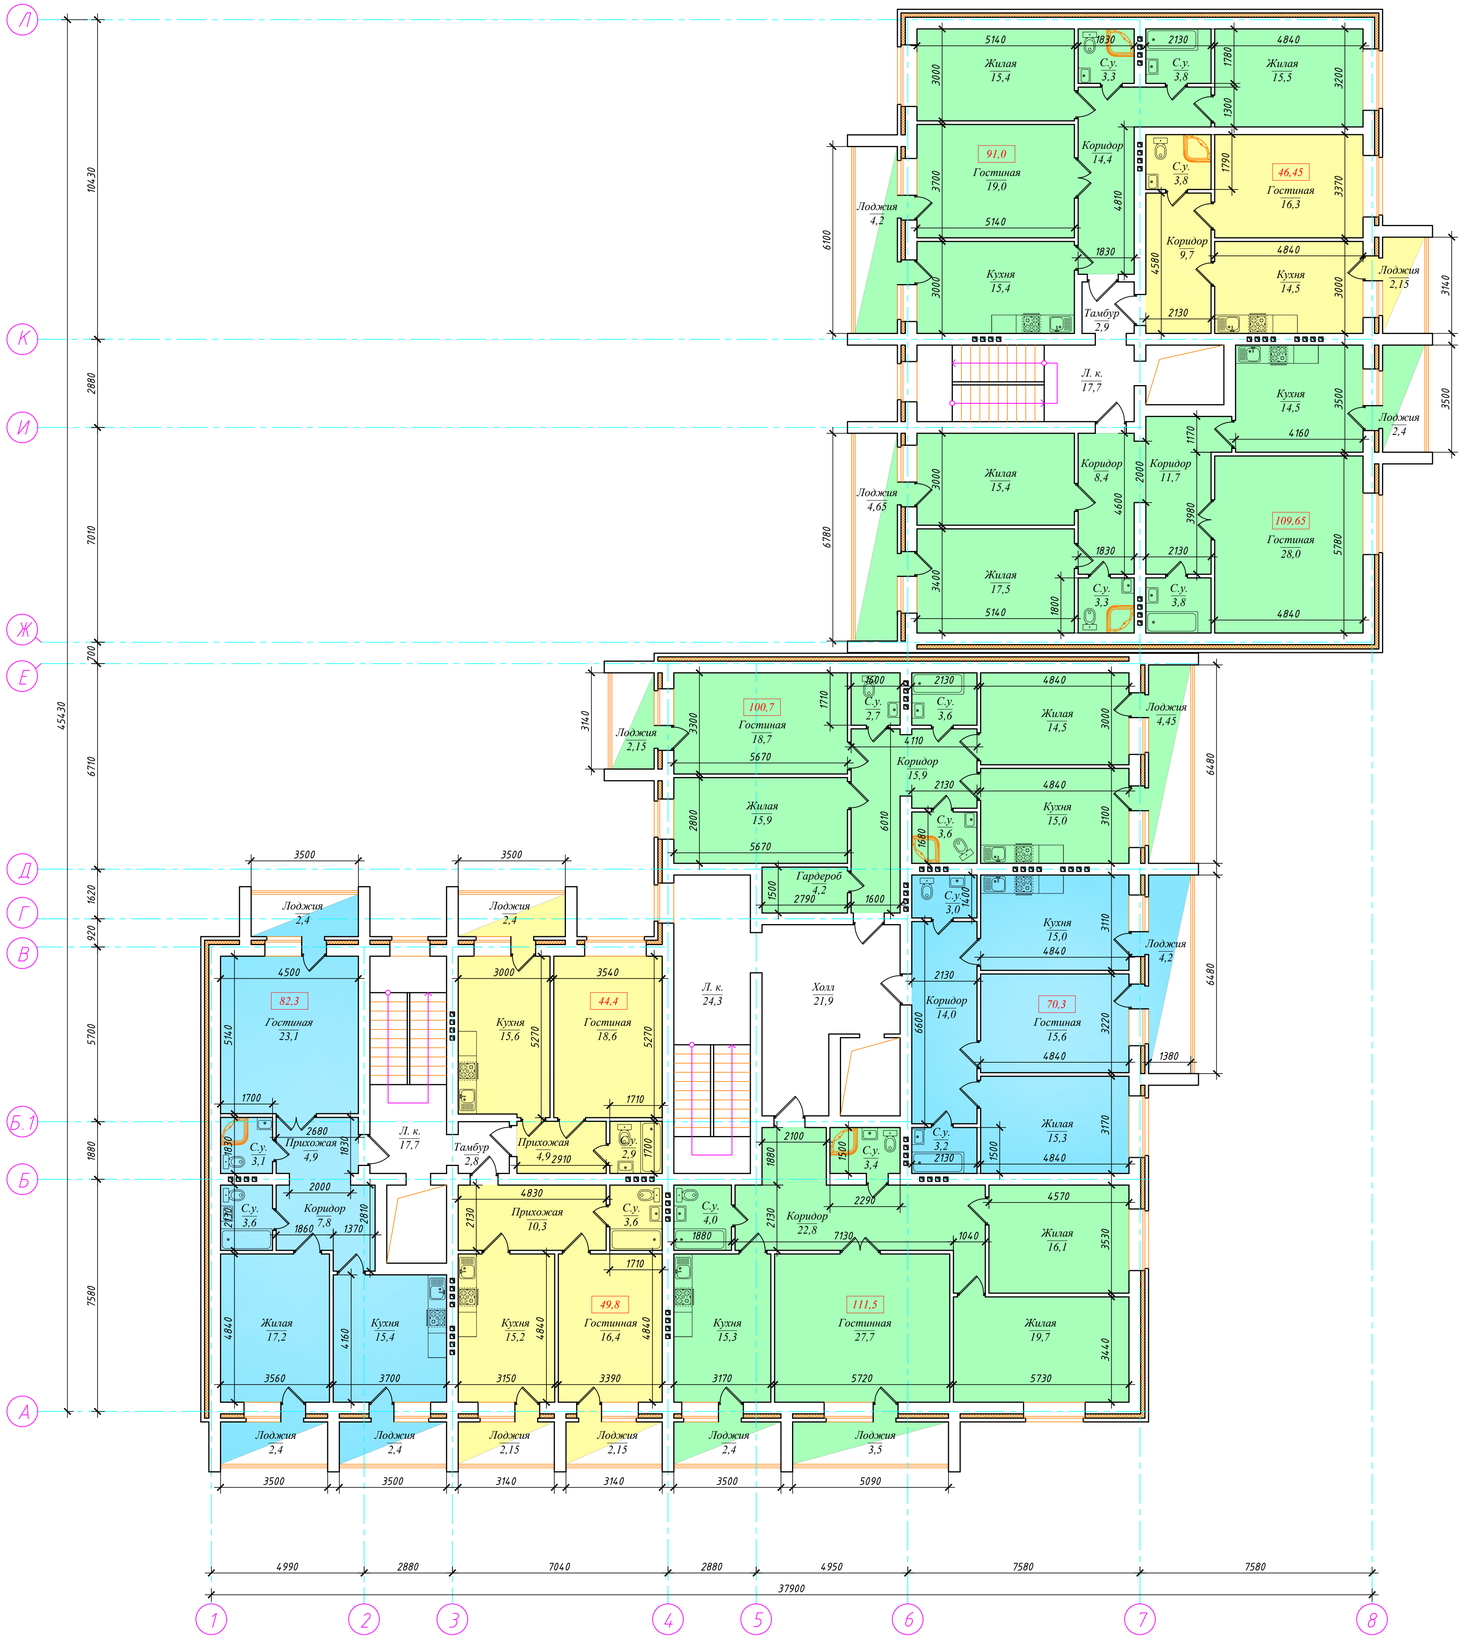

Изм.	Колич.	Лист	N°док.	Подп.	Дата			
Разработ.						Жилой дом	Стадия	Лист	Листов
Проверил							РП	32	
Н. контр.						План типового этажа			
ГИП									