


План 2-го, 3-го, 4-го, 5-го этажей

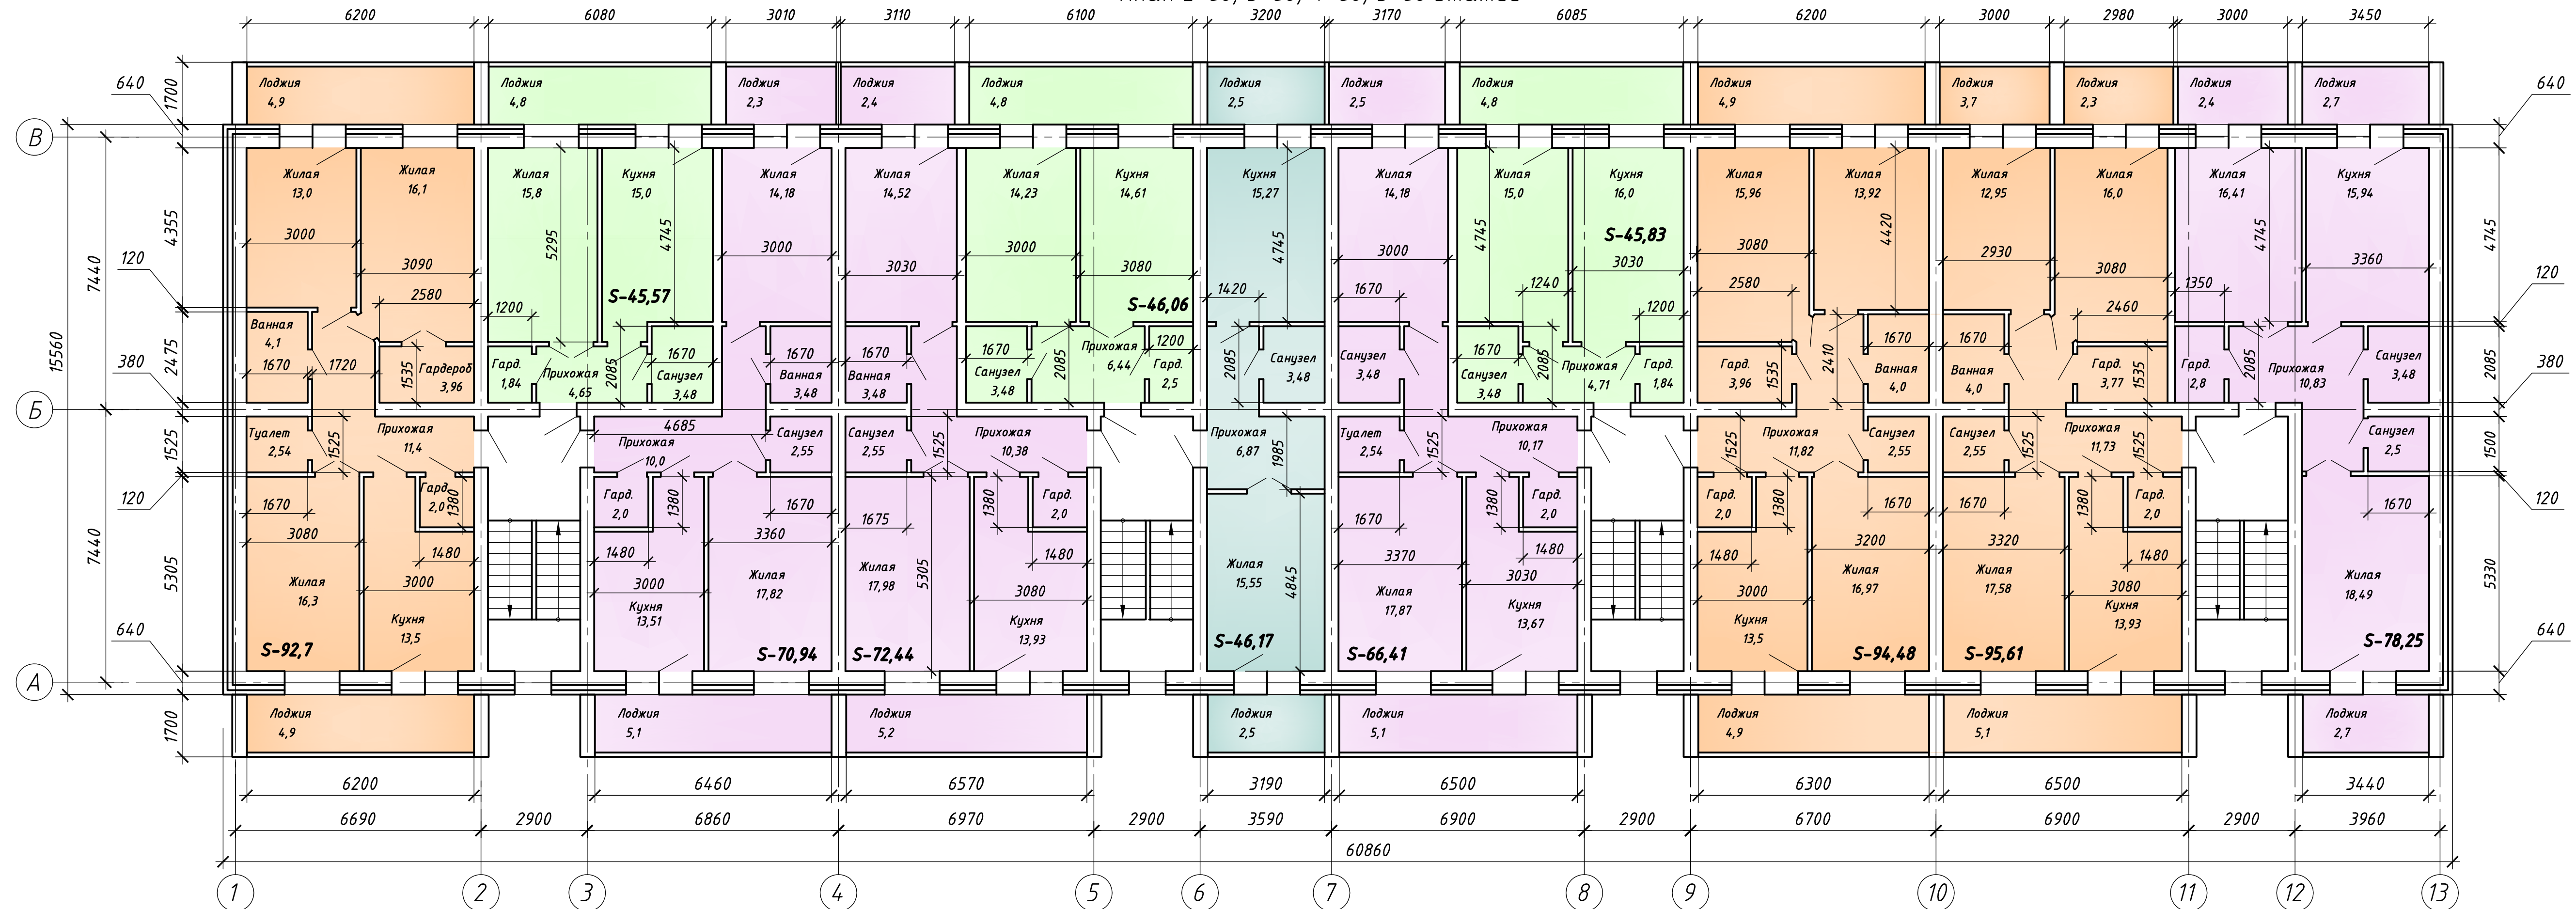

Инф. № подл.	Взам. инв. №	Подпись и дата	Строительства пятиэтажного жилого дома по адресу: ЗАО, г. Уральск, ул. А. Уразбаевой, строение 2/2	Стадия	Лист	Листов
			План 2-го, 3-го, 4-го, 5-го этажей	ЭП	6	