



План жилого дома № 1

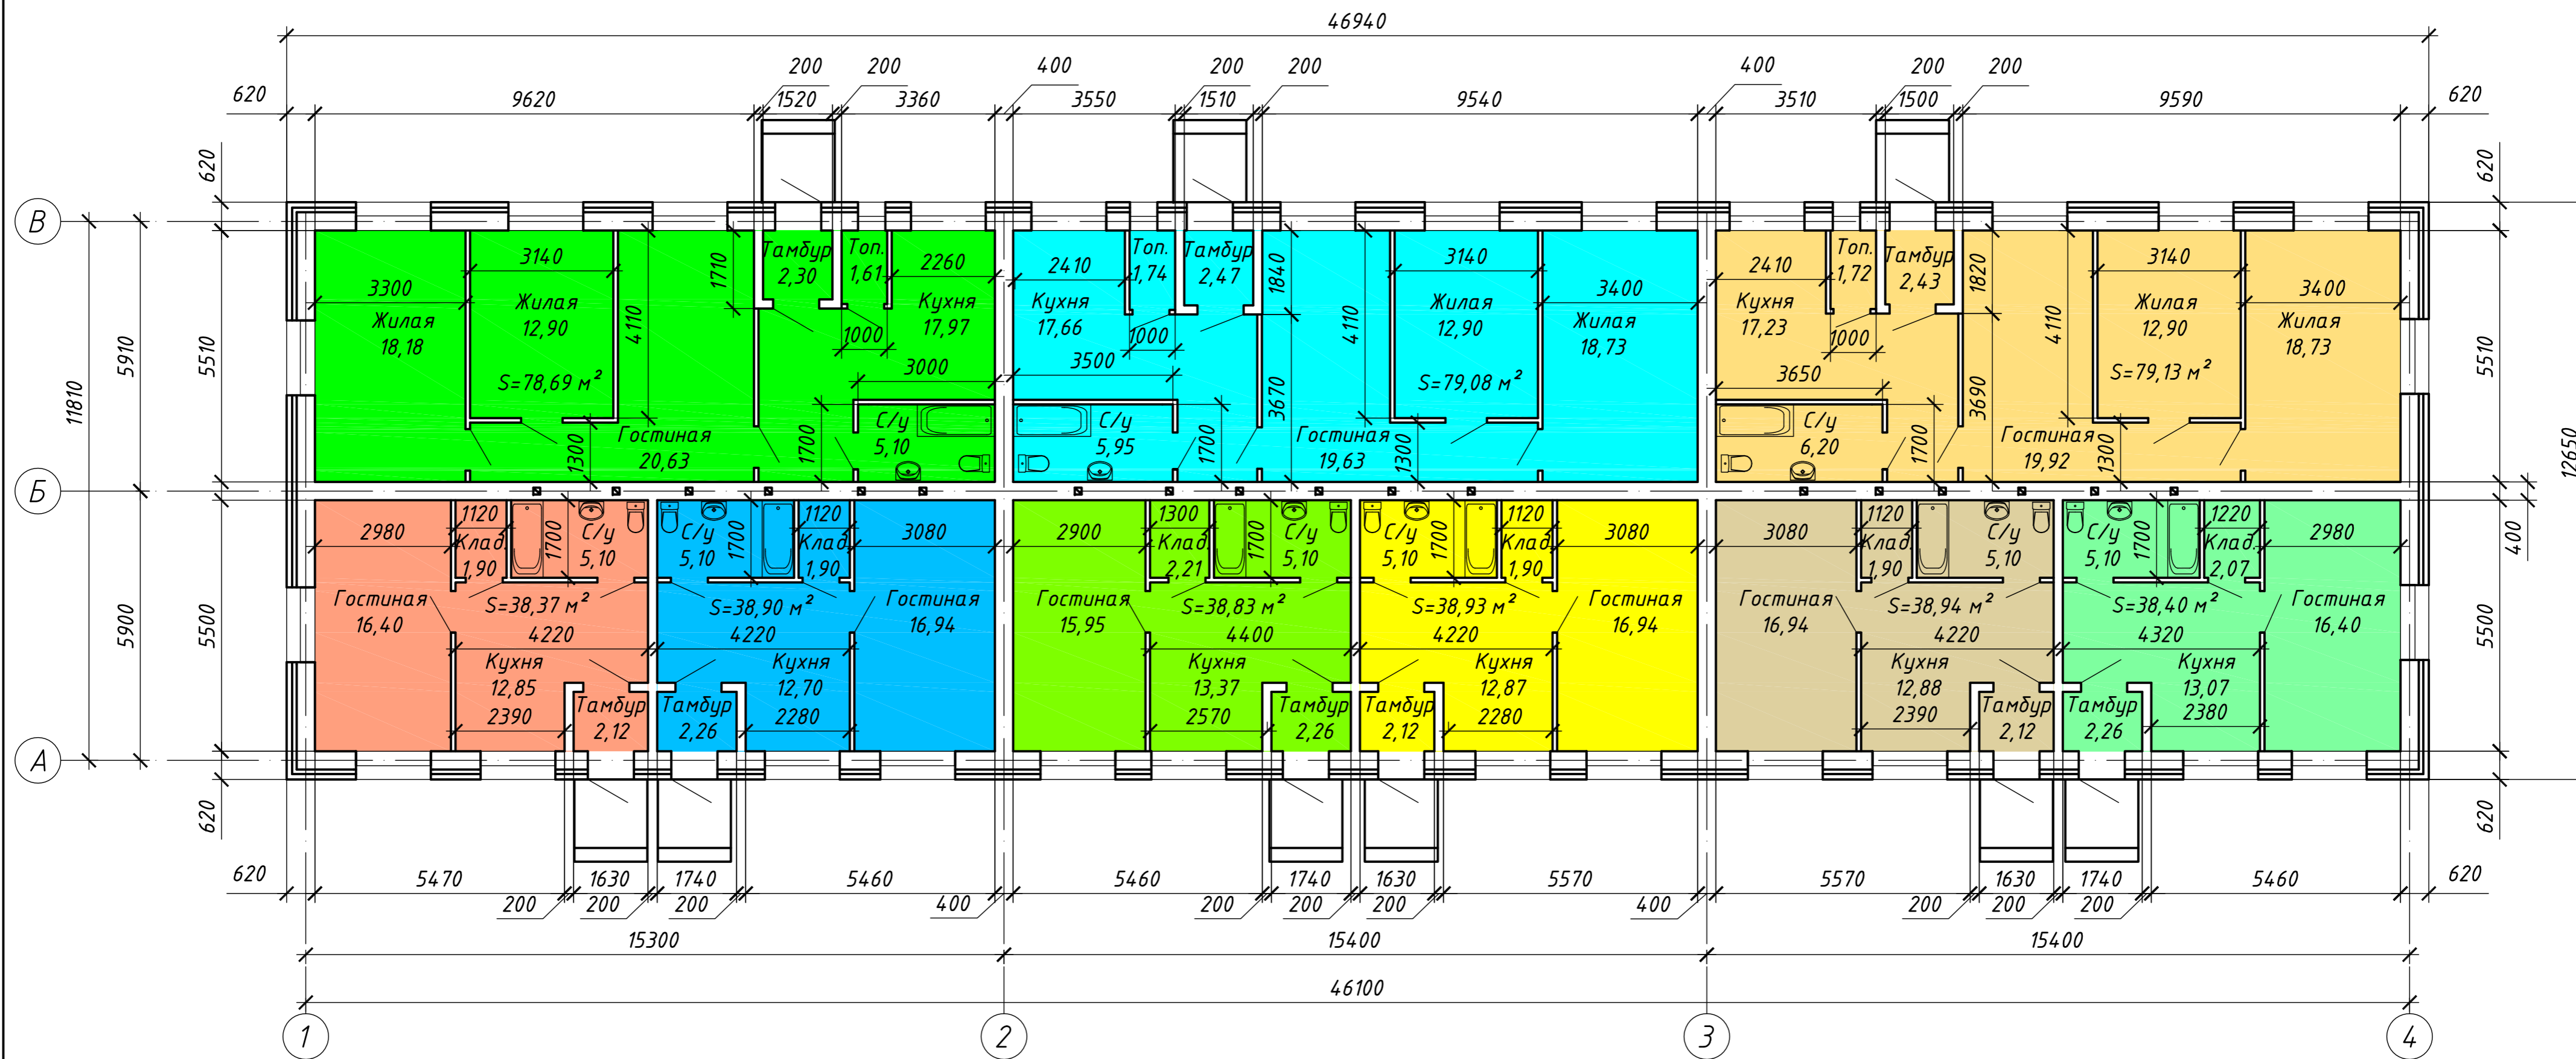

Инф. № подл. Подпись и дата. Взам. инф. №


Директор	Кулмак		Строительство многоквартирных жилых домов по адресу: ЖК, район Байтерек, с/о Мичуринский, с. Асан, улица Даулеткерей, дом 46	Стадия	Лист	Листов
Исполн.	Байсанов Е.			ЭП	5	
План жилого дома № 1				Saultec		

План жилого дома № 2

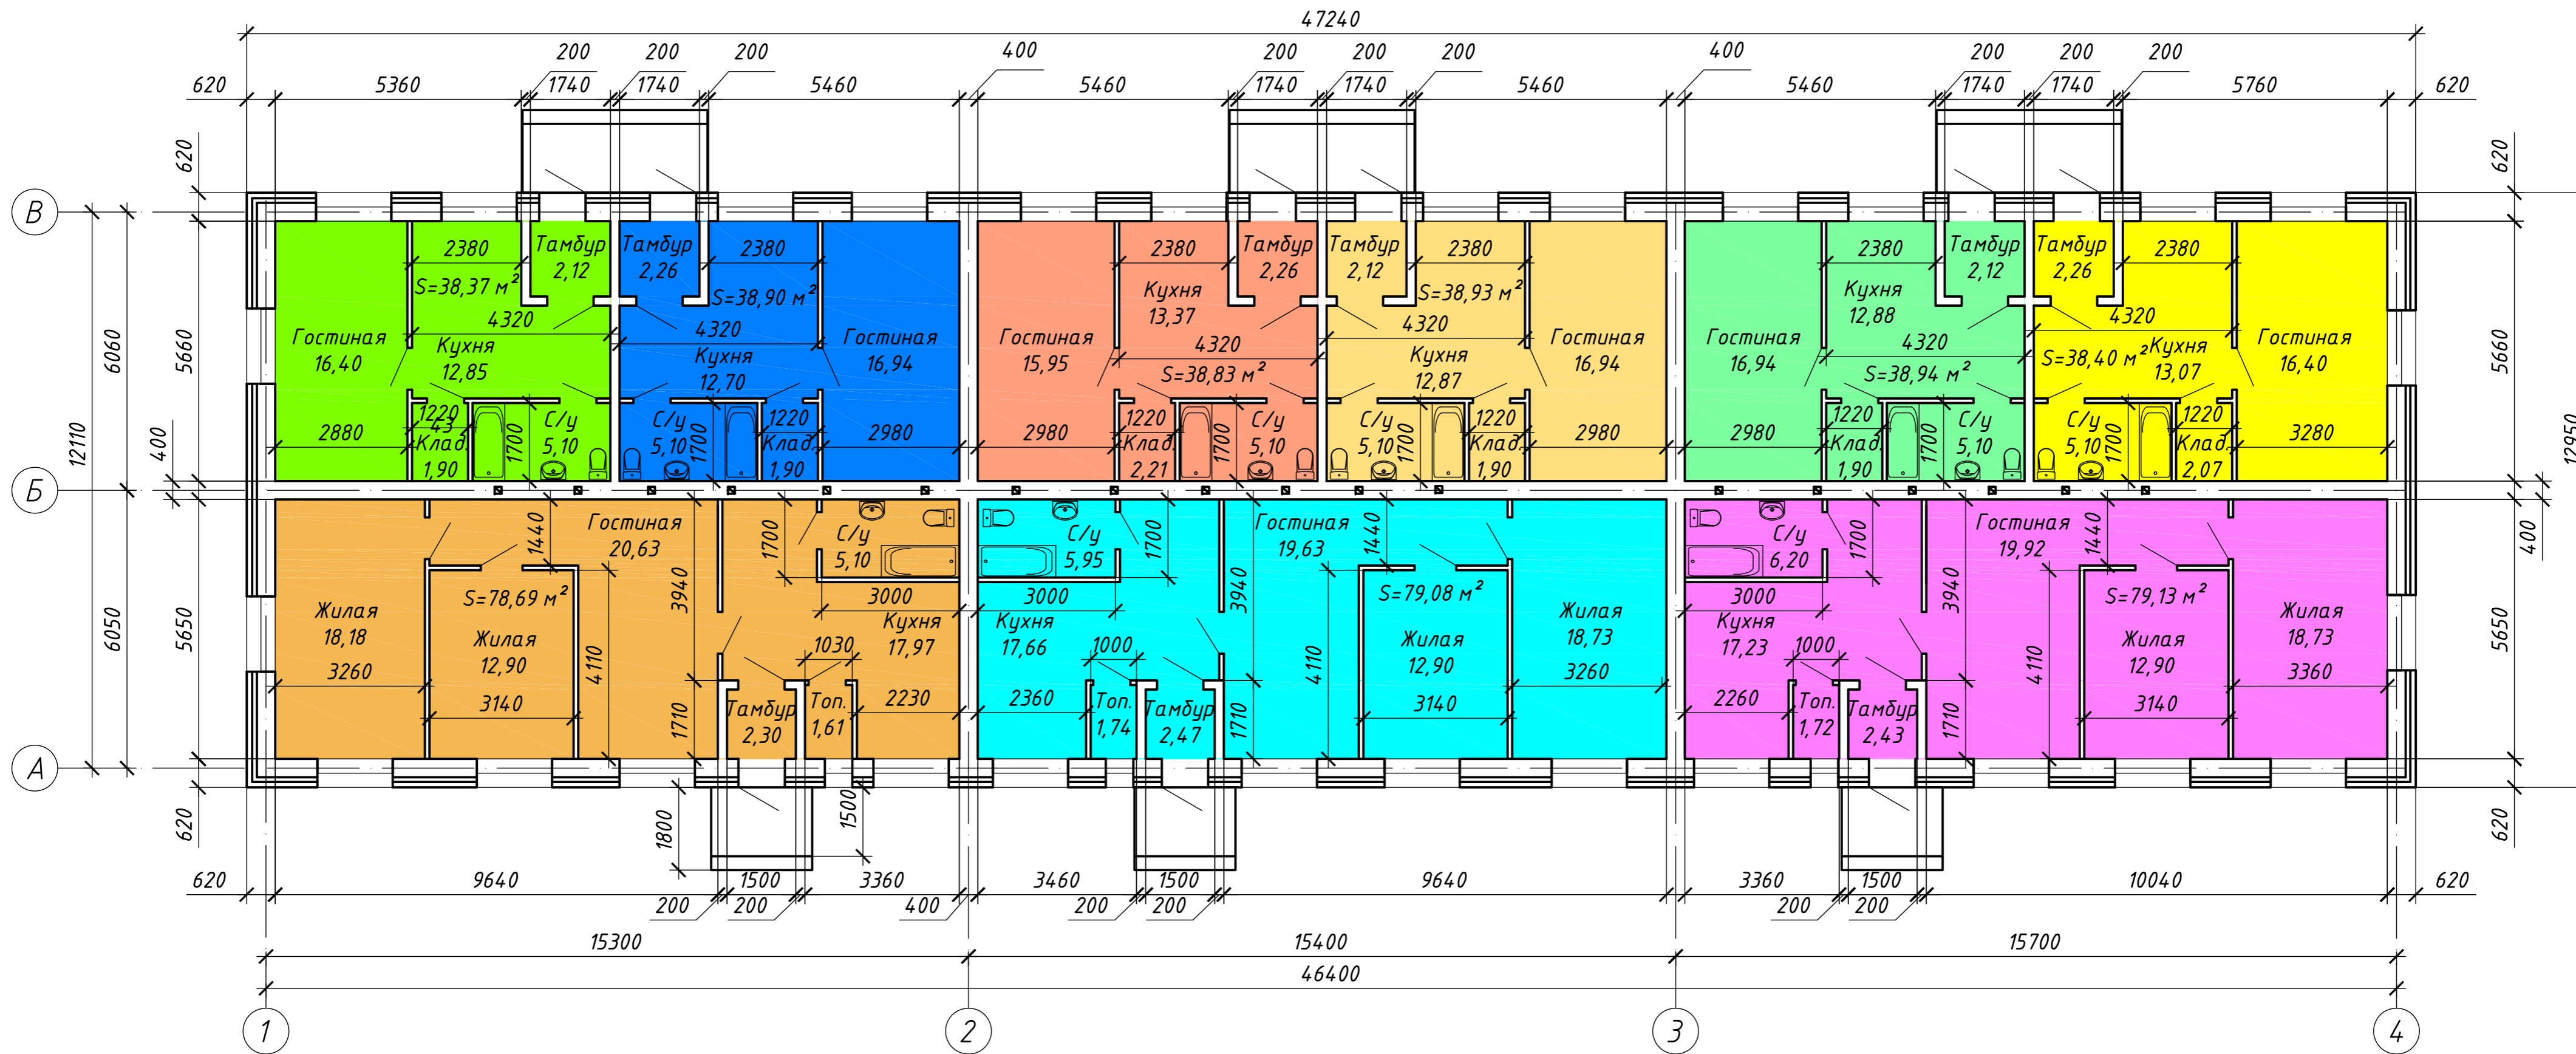


Инф. № подл. Подпись и дата. Взам. инф. №

Директор	Кулмак		Строительство многоквартирных жилых домов по адресу: ЗКО, район Байтерек, с/о Мичуринский, с. Асан, улица Даулеткерей, дом 46	Стадия	Лист	Листов
Исполн.	Байсанов Е.			ЭП	7	
План жилого дома № 2				Saultec		

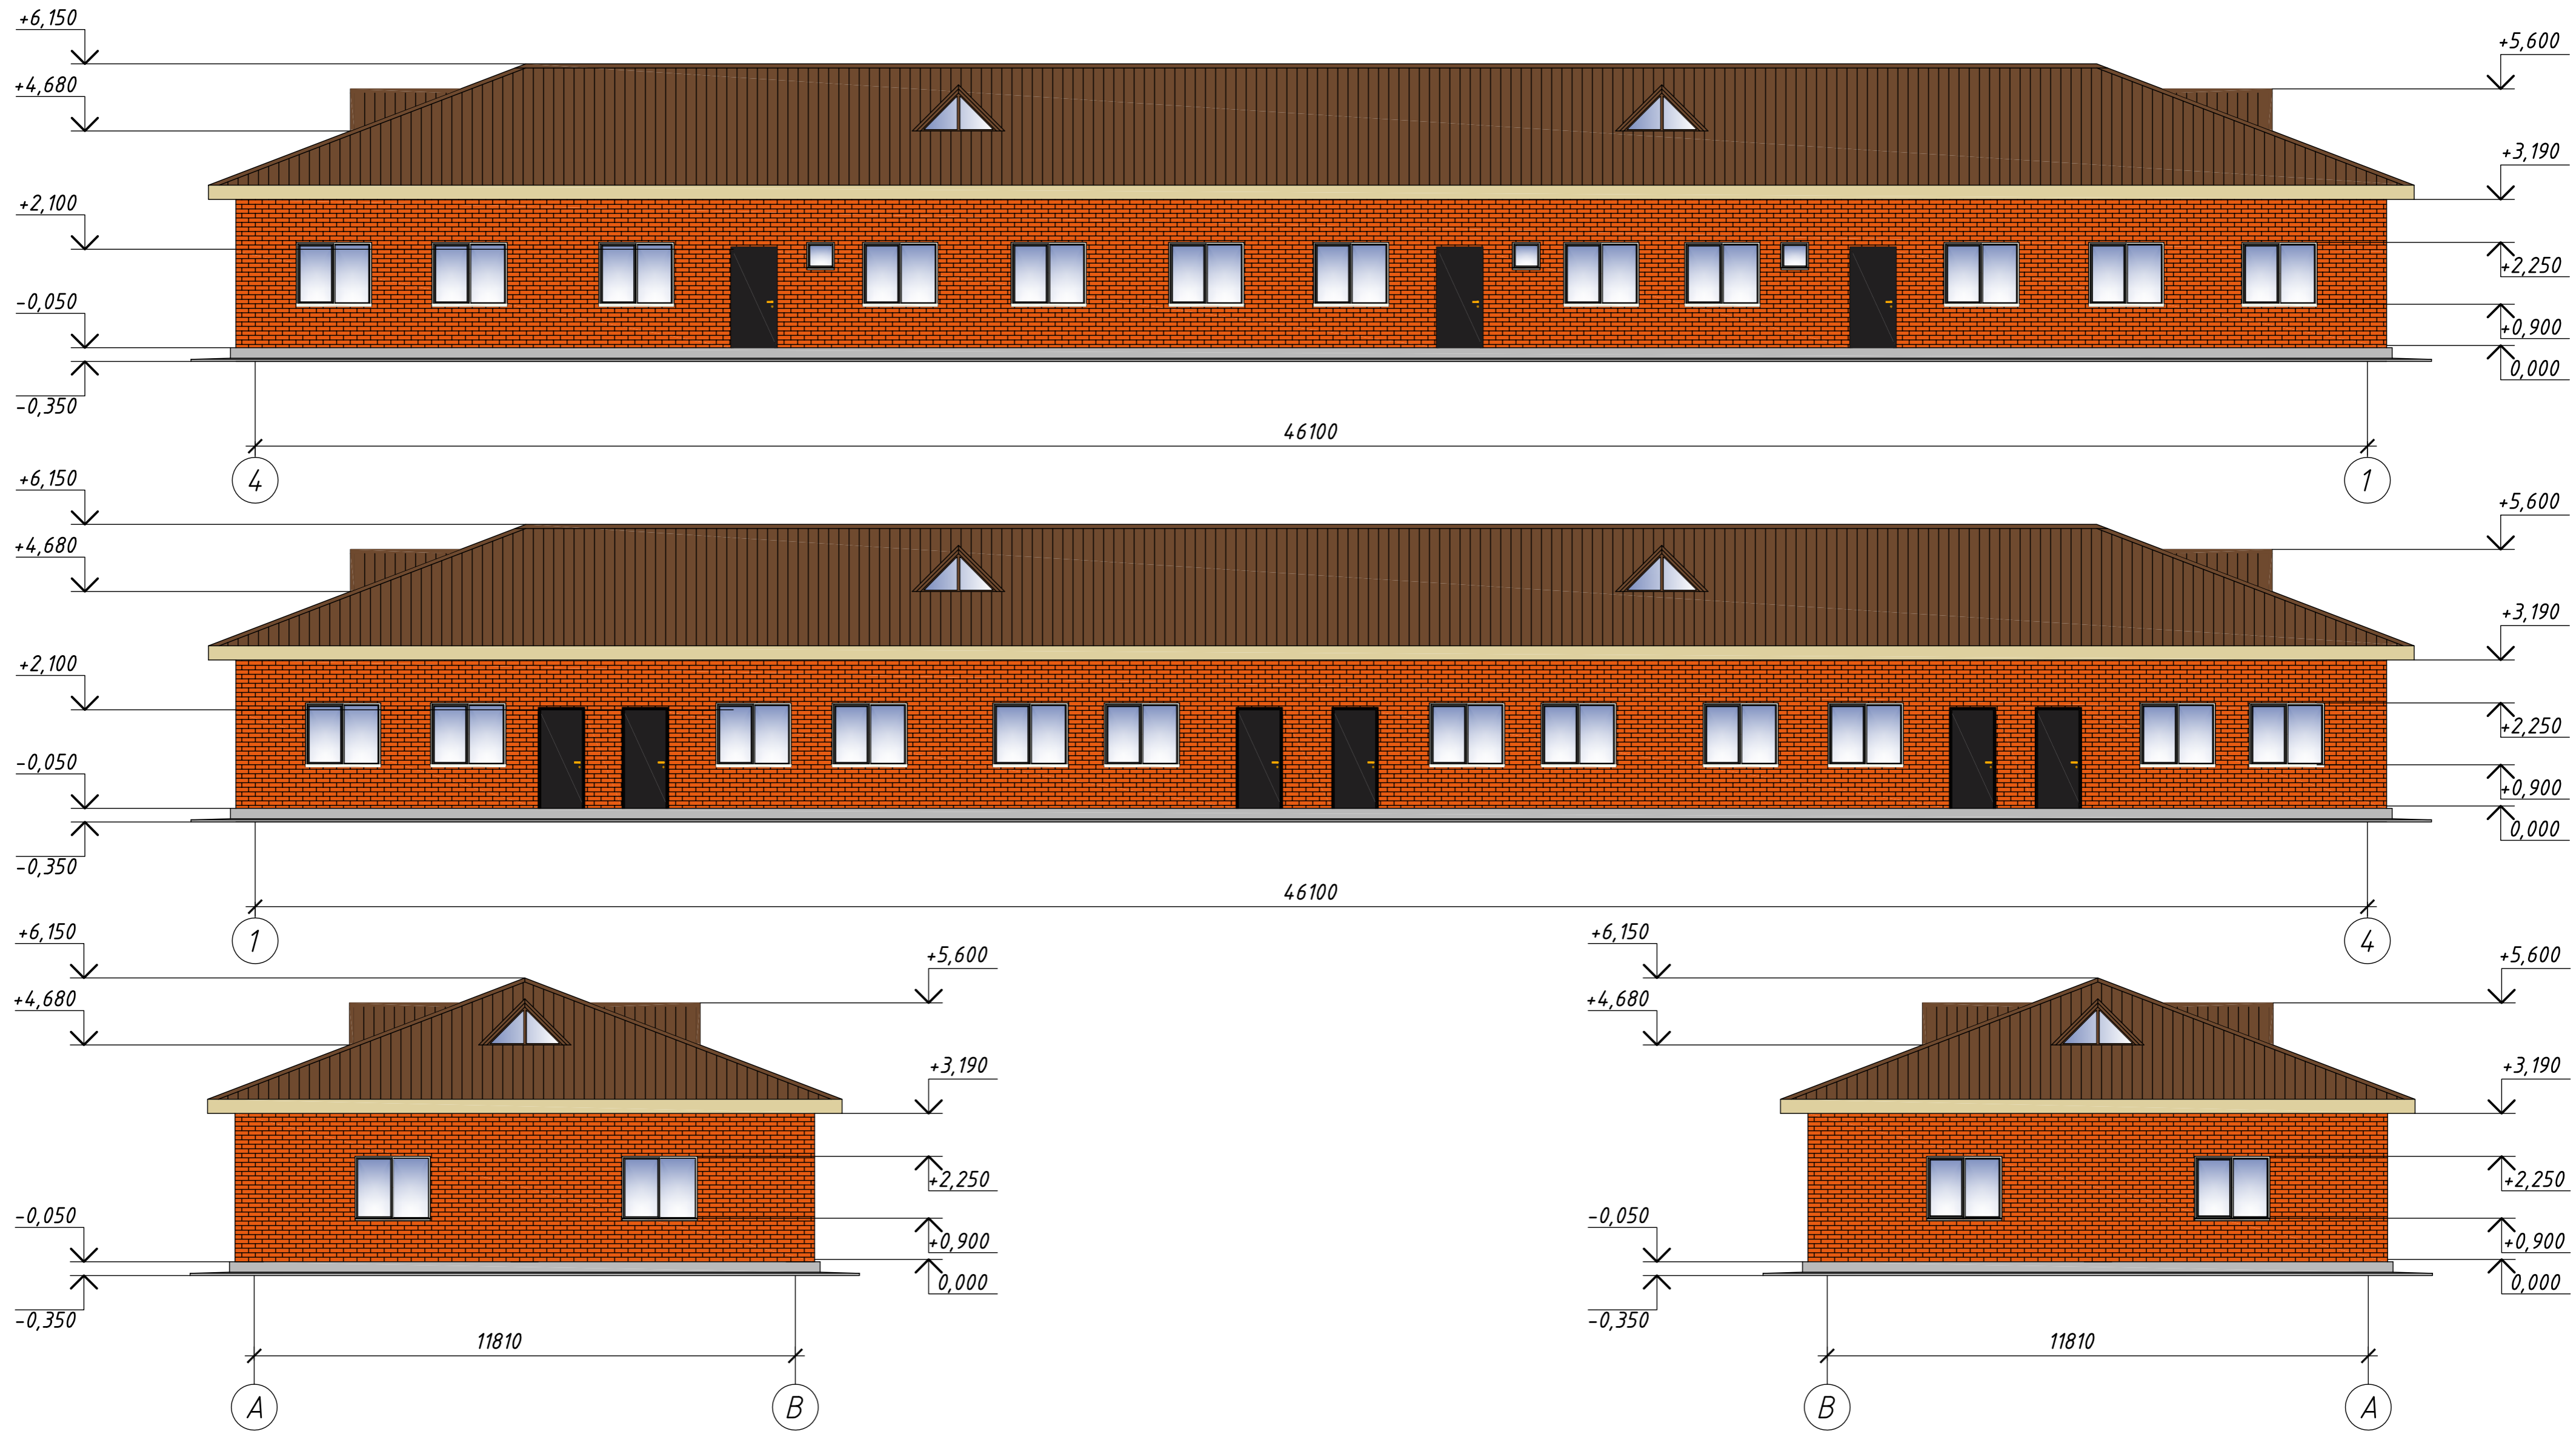

Инф. № подл. Подпись и дата. Взам. инф. №

Директор	Кулмак		Строительство многоквартирных жилых домов по адресу: ЗКО, район Байтерек, с/о Мичуринский, с. Асан, улица Даулеткерей, дом 46	Стадия	Лист	Листов
Исполн.	Байсанов Е.			ЭП	11	
Фасады 1-4, 4-1, А-В, В-А жилого дома № 1				Saultec		

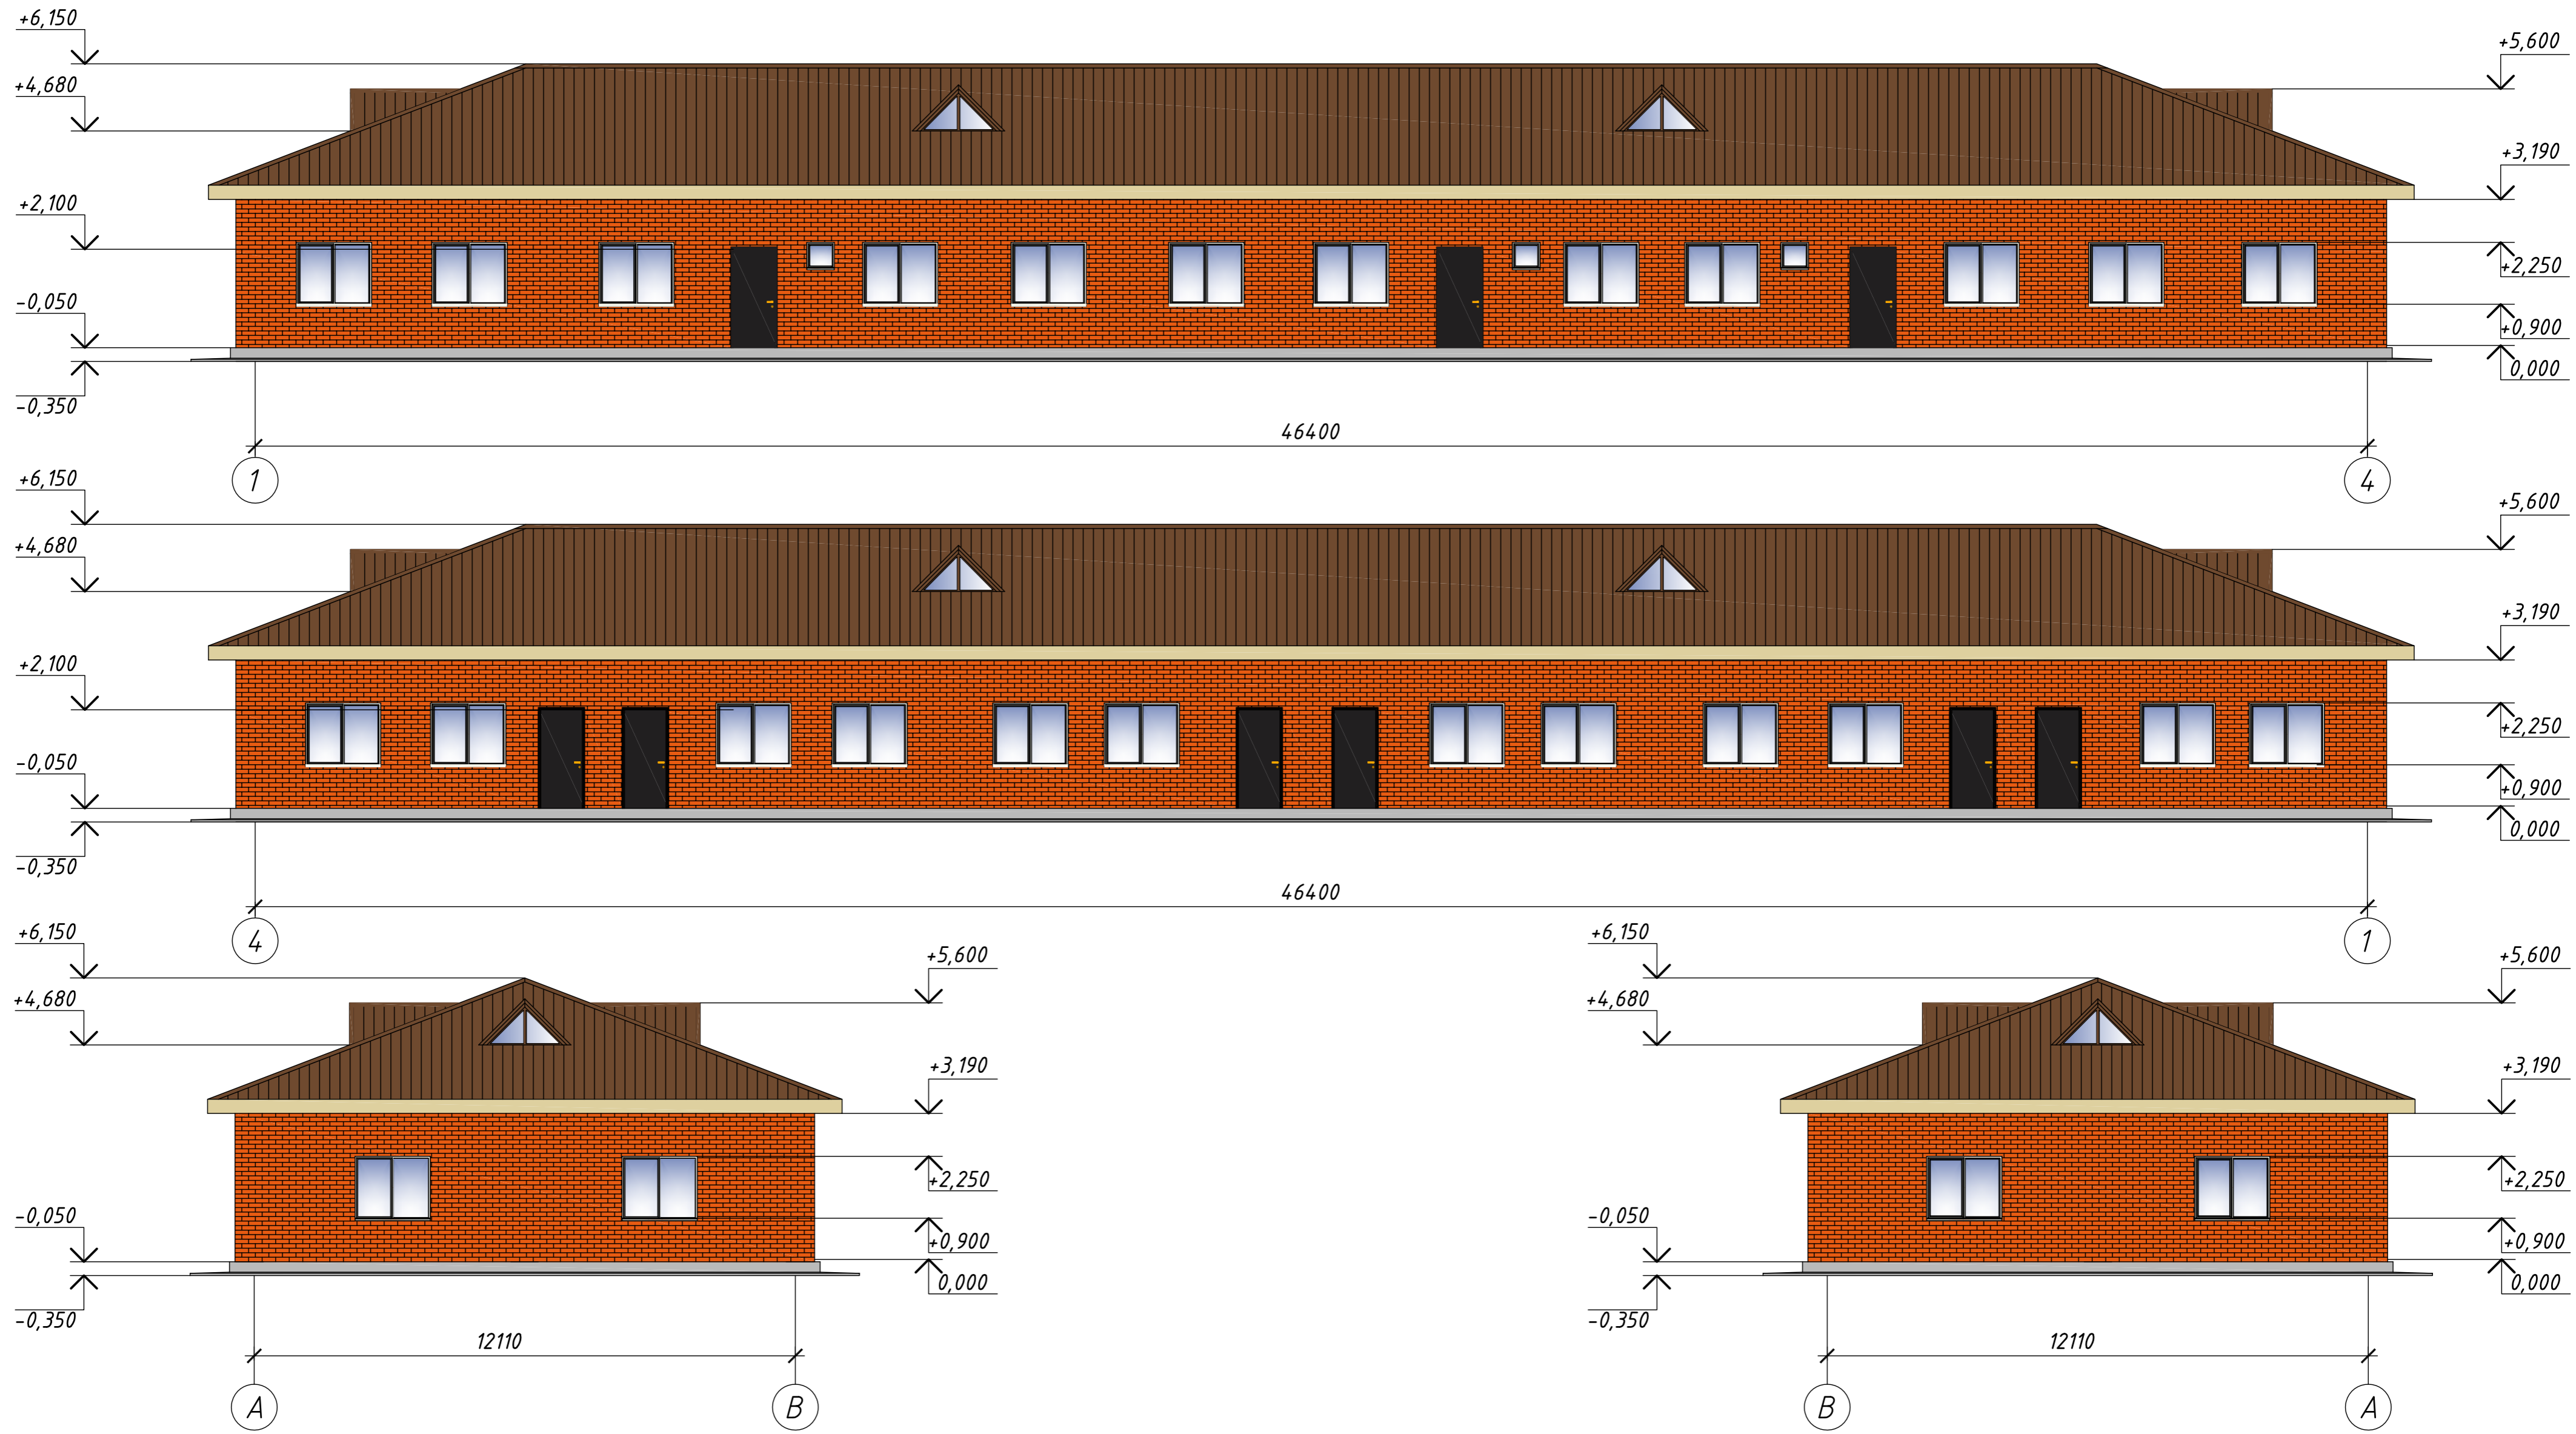

Инф. № подл. Подпись и дата. Взам. инф. №

Директор	Кулмак		Строительство многоквартирных жилых домов по адресу: ЖК, район Байтерек, с/о Мичуринский, с. Асан, улица Даулеткерей, дом 46	Стадия	Лист	Листов
Исполн.	Байсанов Е.			ЭП	12	
Фасады 1-4, 4-1, А-В, В-А жилого дома № 2						