ЭКСПЛИКАЦИЯ ПОМЕЩЕНИЙ БЛОК А

НОМЕР ПОМЕ-ЩЕНИЯ	НАИМЕНОВАНИЕ	ПЛОЩАДЬ м²	КАТ ГОРЕ-НИЯ	ПРИ-МЕ-ЧА-НИЯ
1	ЛОДЖИЯ	4,05		
2	ЖИЛАЯ	18,85		
3	КУХНЯ	16,1		
4	КОРРИДОР	15,9		
5	САН. УЗЕЛ	2,4		
6	ВАННАЯ	2,9		
7	КОРРИДОР	3,65		
8	ЖИЛАЯ	19,4		
9	ЖИЛАЯ	33,7		
10	ЖИЛАЯ	22,3		
11	ЛОДЖИЯ	2,25		
12	КУХНЯ	12,1		
13	САН. УЗЕЛ	4,0		
14	КОРРИДОР	5,25		
15	ЖИЛАЯ	24,65		
16	САН. УЗЕЛ	1,6		
17	КОРРИДОР	3,6		
18	ВАННАЯ	2,9		
19	КОРРИДОР	8,5		
20	КУХНЯ	14,4		
21	ЛОДЖИЯ	2,25		
22	ЖИЛАЯ	18,7		
23	ТАМБУР	12,05		
24	ТАМБУР	4,1		
25	ЛЕСТНИЧНАЯ КЛЕТКА	10,3		
	ИТОГО:	265,9		

ЭКСПЛИКАЦИЯ ПОМЕЩЕНИЙ БЛОК Б

НОМЕР ПОМЕ-ЩЕНИЯ	НАИМЕНОВАНИЕ	ПЛОЩАДЬ м²	КАТ ГОРЕ-НИЯ	ПРИ-МЕ-ЧА-НИЯ
1	ЛОДЖИЯ	2,25		
2	КУХНЯ	14,4		
3	ЖИЛАЯ	18,7		
4	КОРРИДОР	8,5		
5	ВАННАЯ	2,9		
6	КОРРИДОР	3,6		
7	САН. УЗЕЛ	1,6		
8	ЖИЛАЯ	24,65		
9	САН. УЗЕЛ	4,0		
10	КОРРИДОР	5,25		
11	КУХНЯ	12,1		
12	ЛОДЖИЯ	2,25		
13	ЖИЛАЯ	22,3		
14	ЖИЛАЯ	33,7		
15	ЖИЛАЯ	19,4		
16	ВАННАЯ	2,9		
17	КОРРИДОР	3,65		
18	САН. УЗЕЛ	2,4		
19	ЖИЛАЯ	18,85		
20	ЛОДЖИЯ	4,1		
21	КУХНЯ	16,1		
22	КОРРИДОР	15,9		
23	ТАМБУР	12,05		
24	ТАМБУР	4,1		
25	ЛЕСТНИЧНАЯ КЛЕТКА	10,3		
	ИТОГО:	265,9		

ЭКСПЛИКАЦИЯ ПОМЕЩЕНИЙ БЛОК В

НОМЕР ПОМЕ-ЩЕНИЯ	НАИМЕНОВАНИЕ	ПЛОЩАДЬ м²	КАТ ГОРЕ-НИЯ	ПРИ-МЕ-ЧА-НИЯ
26	ЛОДЖИЯ	4,05		
27	ЖИЛАЯ	18,85		
28	КУХНЯ	16,1		
29	КОРРИДОР	15,9		
30	САН. УЗЕЛ	2,4		
31	ВАННАЯ	2,9		
32	КОРРИДОР	3,65		
33	ЖИЛАЯ	19,4		
34	ЖИЛАЯ	33,7		
35	ЖИЛАЯ	22,3		
36	ЛОДЖИЯ	2,25		
37	КУХНЯ	12,1		
38	САН. УЗЕЛ	4,0		
39	КОРРИДОР	5,25		
40	ЖИЛАЯ	24,65		
41	САН. УЗЕЛ	1,6		
42	КОРРИДОР	3,6		
43	ВАННАЯ	2,9		
44	КОРРИДОР	8,5		
45	КУХНЯ	14,4		
46	ЛОДЖИЯ	2,25		
47	ЖИЛАЯ	18,7		
48	ТАМБУР	12,05		
49	ТАМБУР	4,1		
50	ЛЕСТНИЧНАЯ КЛЕТКА	10,3		
	ИТОГО:	531,80		

ЭКСПЛИКАЦИЯ ПОМЕЩЕНИЙ БЛОК Г

НОМЕР ПОМЕ-ЩЕНИЯ	НАИМЕНОВАНИЕ	ПЛОЩАДЬ м²	КАТ ГОРЕ-НИЯ	ПРИ-МЕ-ЧА-НИЯ
1	ЛОДЖИЯ	4,1		
2	ЖИЛАЯ	18,15		
3	ЖИЛАЯ	18,65		
4	КУХНЯ	13,55		
5	ВАННАЯ	2,9		
6	КОРРИДОР	17,55		
7	ГИДРОБОКС	2,25		
8	КОРРИДОР	3,45		
9	САН. УЗЕЛ	2,4		
10	ЖИЛАЯ	30,95		
11	ЖИЛАЯ	24,85		
12	ЖИЛАЯ	15,8		
13	ЛОДЖИЯ	4,1		
14	КУХНЯ	12,15		
15	ВАННАЯ	2,9		
16	КОРРИДОР	1,8		
17	КОРРИДОР	11,3		
18	САН. УЗЕЛ	4,0		
19	КУХНЯ	12,15		
20	ЛОДЖИЯ	2,25		
21	ЖИЛАЯ	20,7		
22	КОРРИДОР	7,25		
23	ЖИЛАЯ	18,5		
24	ЖИЛАЯ	15,9		
25	КОРРИДОР	3,95		
26	КОРРИДОР	2,25		
27	ВАННАЯ	3,05		
28	КОРРИДОР	7,5		
29	КУХНЯ	12,65		
30	ЛОДЖИЯ	4,1		
31	ЖИЛАЯ	25,3		

ЭКСПЛИКАЦИЯ ПОМЕЩЕНИЙ БЛОК Г

НОМЕР ПОМЕ-ЩЕНИЯ	НАИМЕНОВАНИЕ	ПЛОЩАДЬ м²	КАТ ГОРЕ-НИЯ	ПРИ-МЕ-ЧА-НИЯ
32	КОРРИДОР	4,6		
33	ТАМБУР	37,0		
34	КОРРИДОР	5,0		
35	ЛЕСТНИЧНАЯ КЛЕТКА	13,5		
36	ГИДРОБОКС	2,7		
37	ЖИЛАЯ	17,65		
38	ЖИЛАЯ	18,8		
39	КОРРИДОР	17,6		
40	САН. УЗЕЛ	2,4		
41	КОРРИДОР	2,5		
42	ВАННАЯ	2,9		
43	КУХНЯ	16,05		
44	САН. УЗЕЛ	3,85		
45	ЖИЛАЯ	35,6		
46	ЖИЛАЯ	22,45		
47	ЛОДЖИЯ	2,25		
48	КУХНЯ	12,25		
49	САН. УЗЕЛ	4,0		
50	КОРРИДОР	5,5		
51	ЖИЛАЯ	36,8		
52	КОРРИДОР	4,75		
53	САН. УЗЕЛ	2,4		
54	ВАННАЯ	2,9		
55	КОРРИДОР	9,15		
56	КУХНЯ	13,85		
57	ЛОДЖИЯ	2,25		
58	ЖИЛАЯ	16,3		
59	ТАМБУР	10,1		
60	ТАМБУР	4,1		
61	ЛЕСТНИЧНАЯ КЛЕТКА	10,3		
	ИТОГО:	656,0		

Квартира 1-но комн

Квартира 2-х комн

Квартира 3-х комн

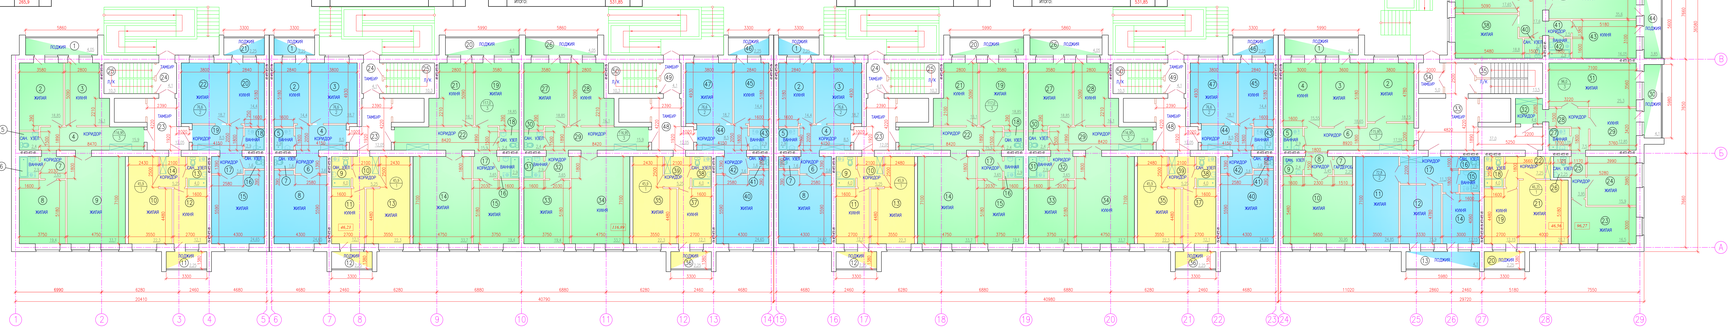

Изм.	Кол.уч.	Лист	№ док.	Подп.	Дата		
Разработал					Стадия	Лист	Листов
Проверил							
Н.контр.							
Утвер.							

Жилой дом по адресу: г. Уфа ул. Гусева 28

План первого этажа