


План первого этажа корпус 1

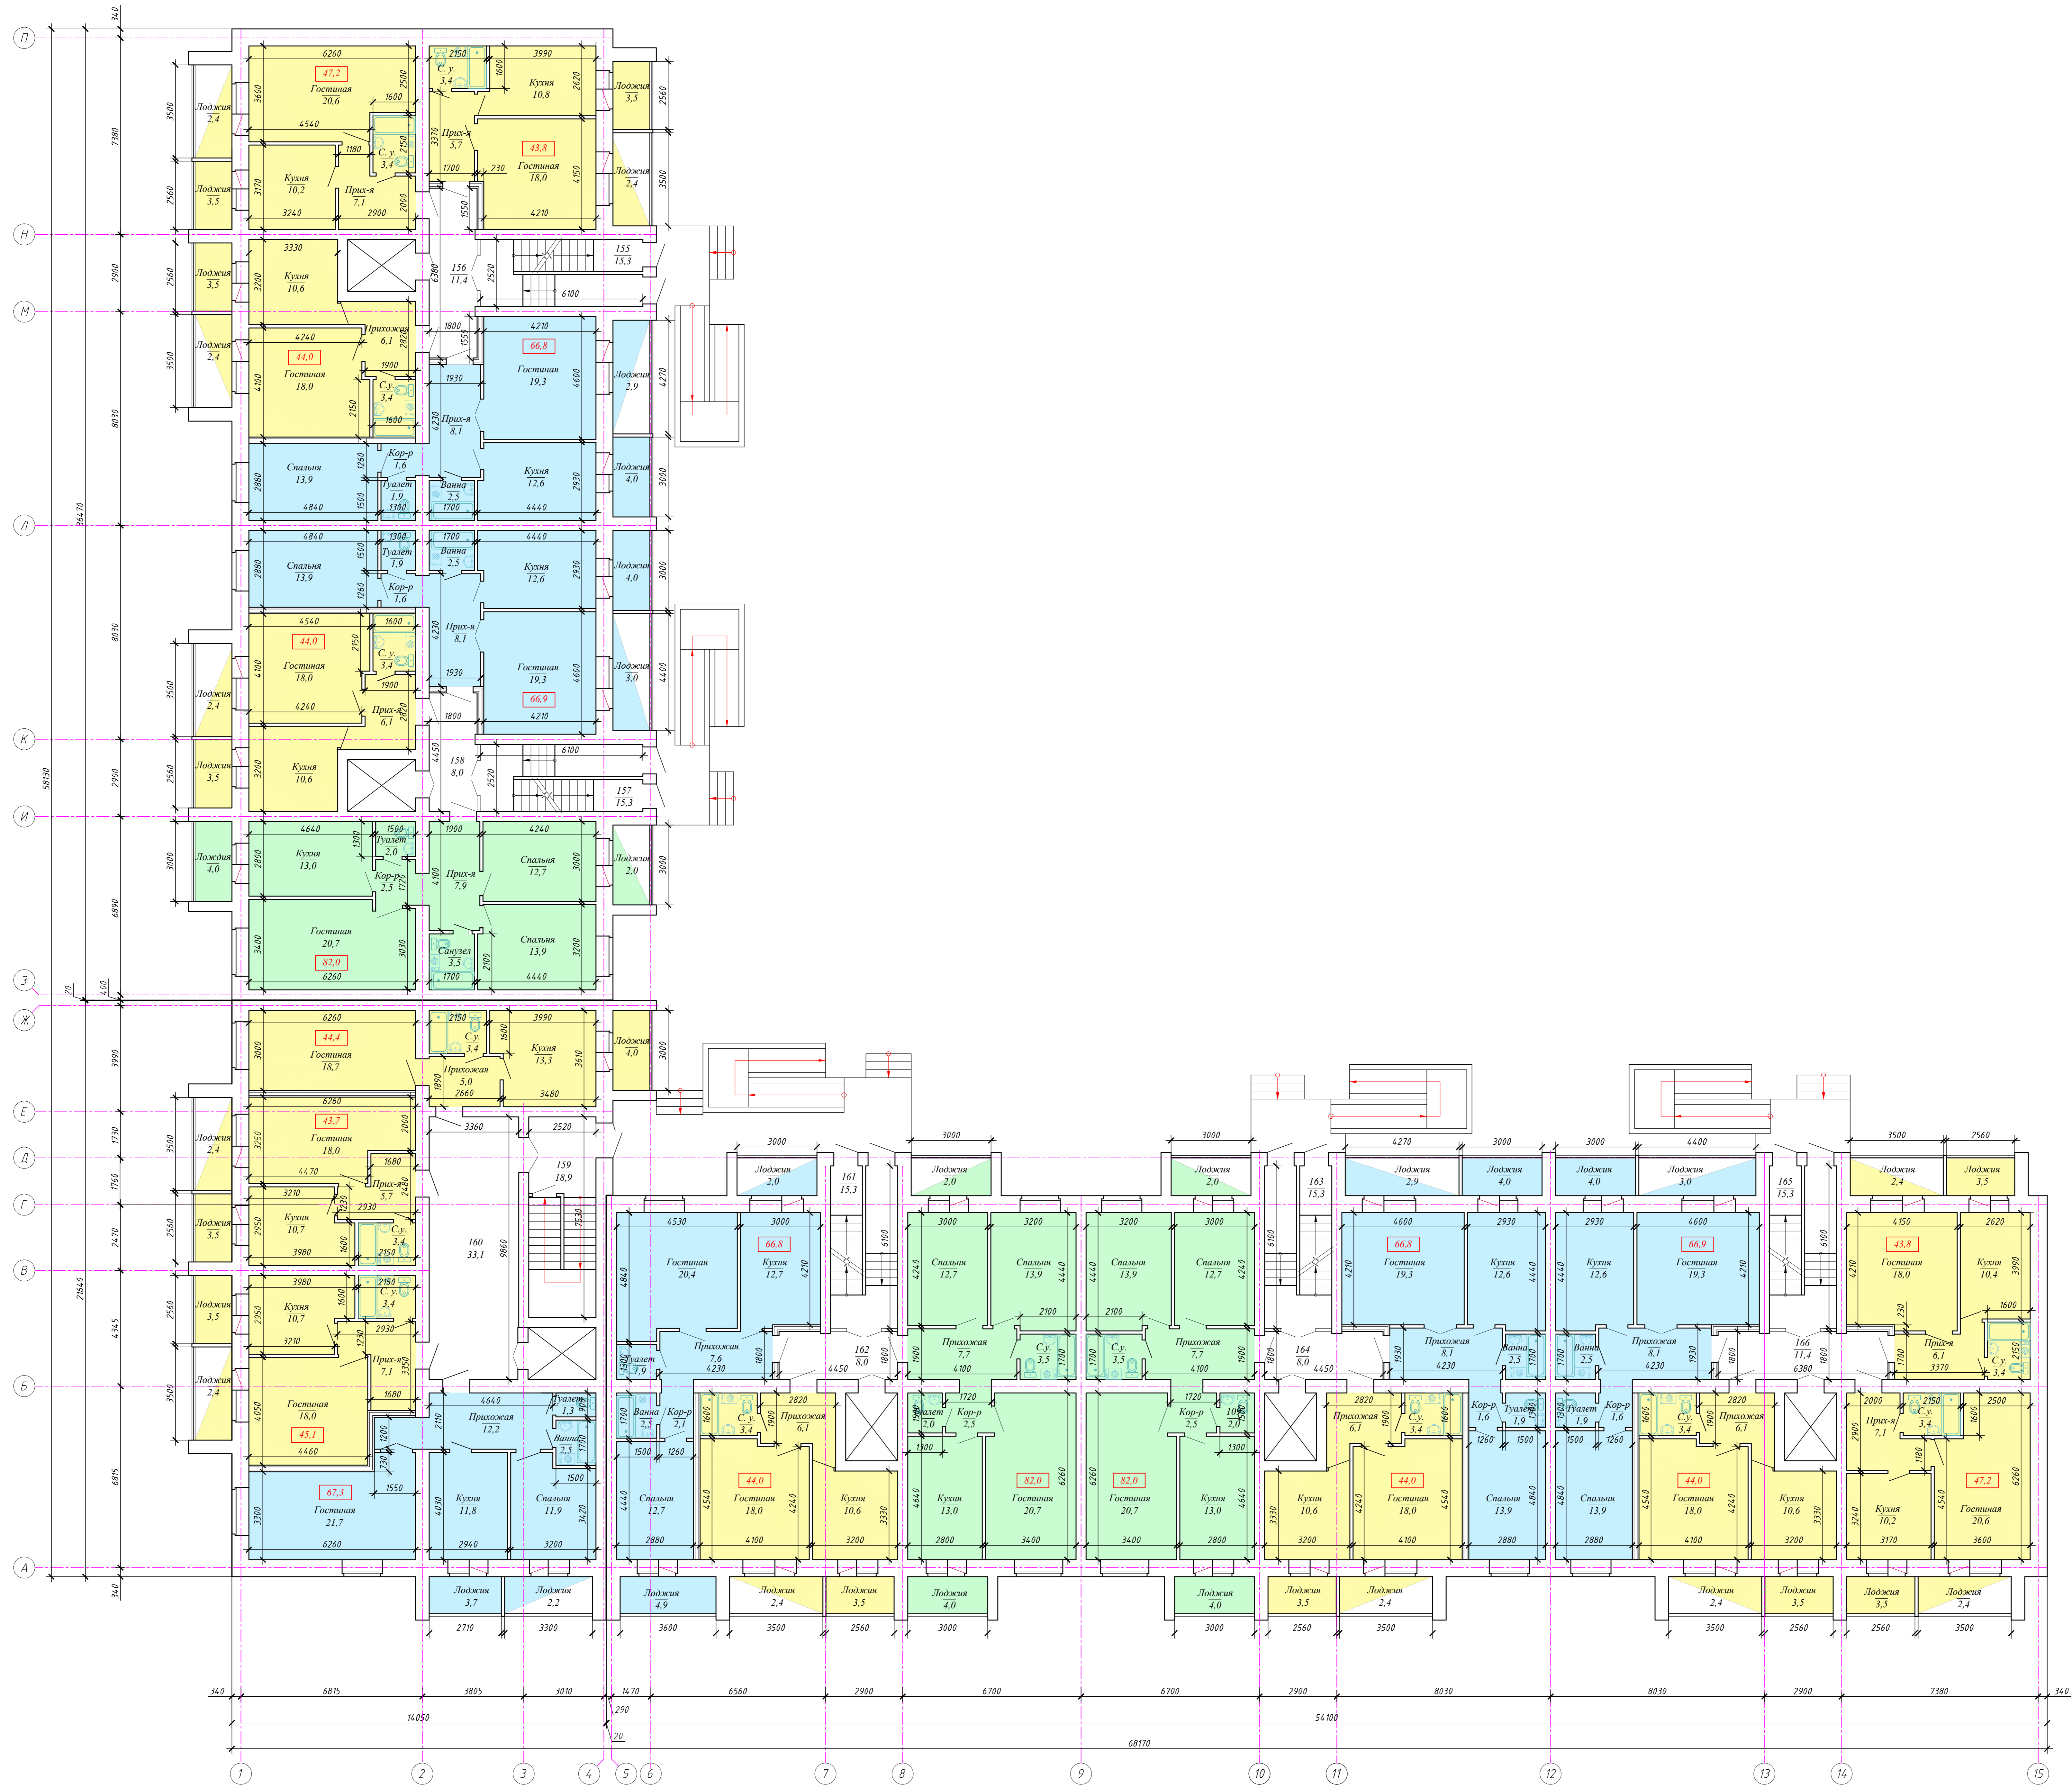

Директор Исполн.	Есенов С.У. Рамазова И.Т.	Спроектировано многоквартирное жилое ЗНО, с. Уралск, ул. Железнодорожная, корпус 1	Этаж Лист	7 7	Листов
План первого этажа корпус 1 М 1:100			ООО "D.S.K. TECHNOLOGY" Формат А0		