


План первого этажа корпус 2

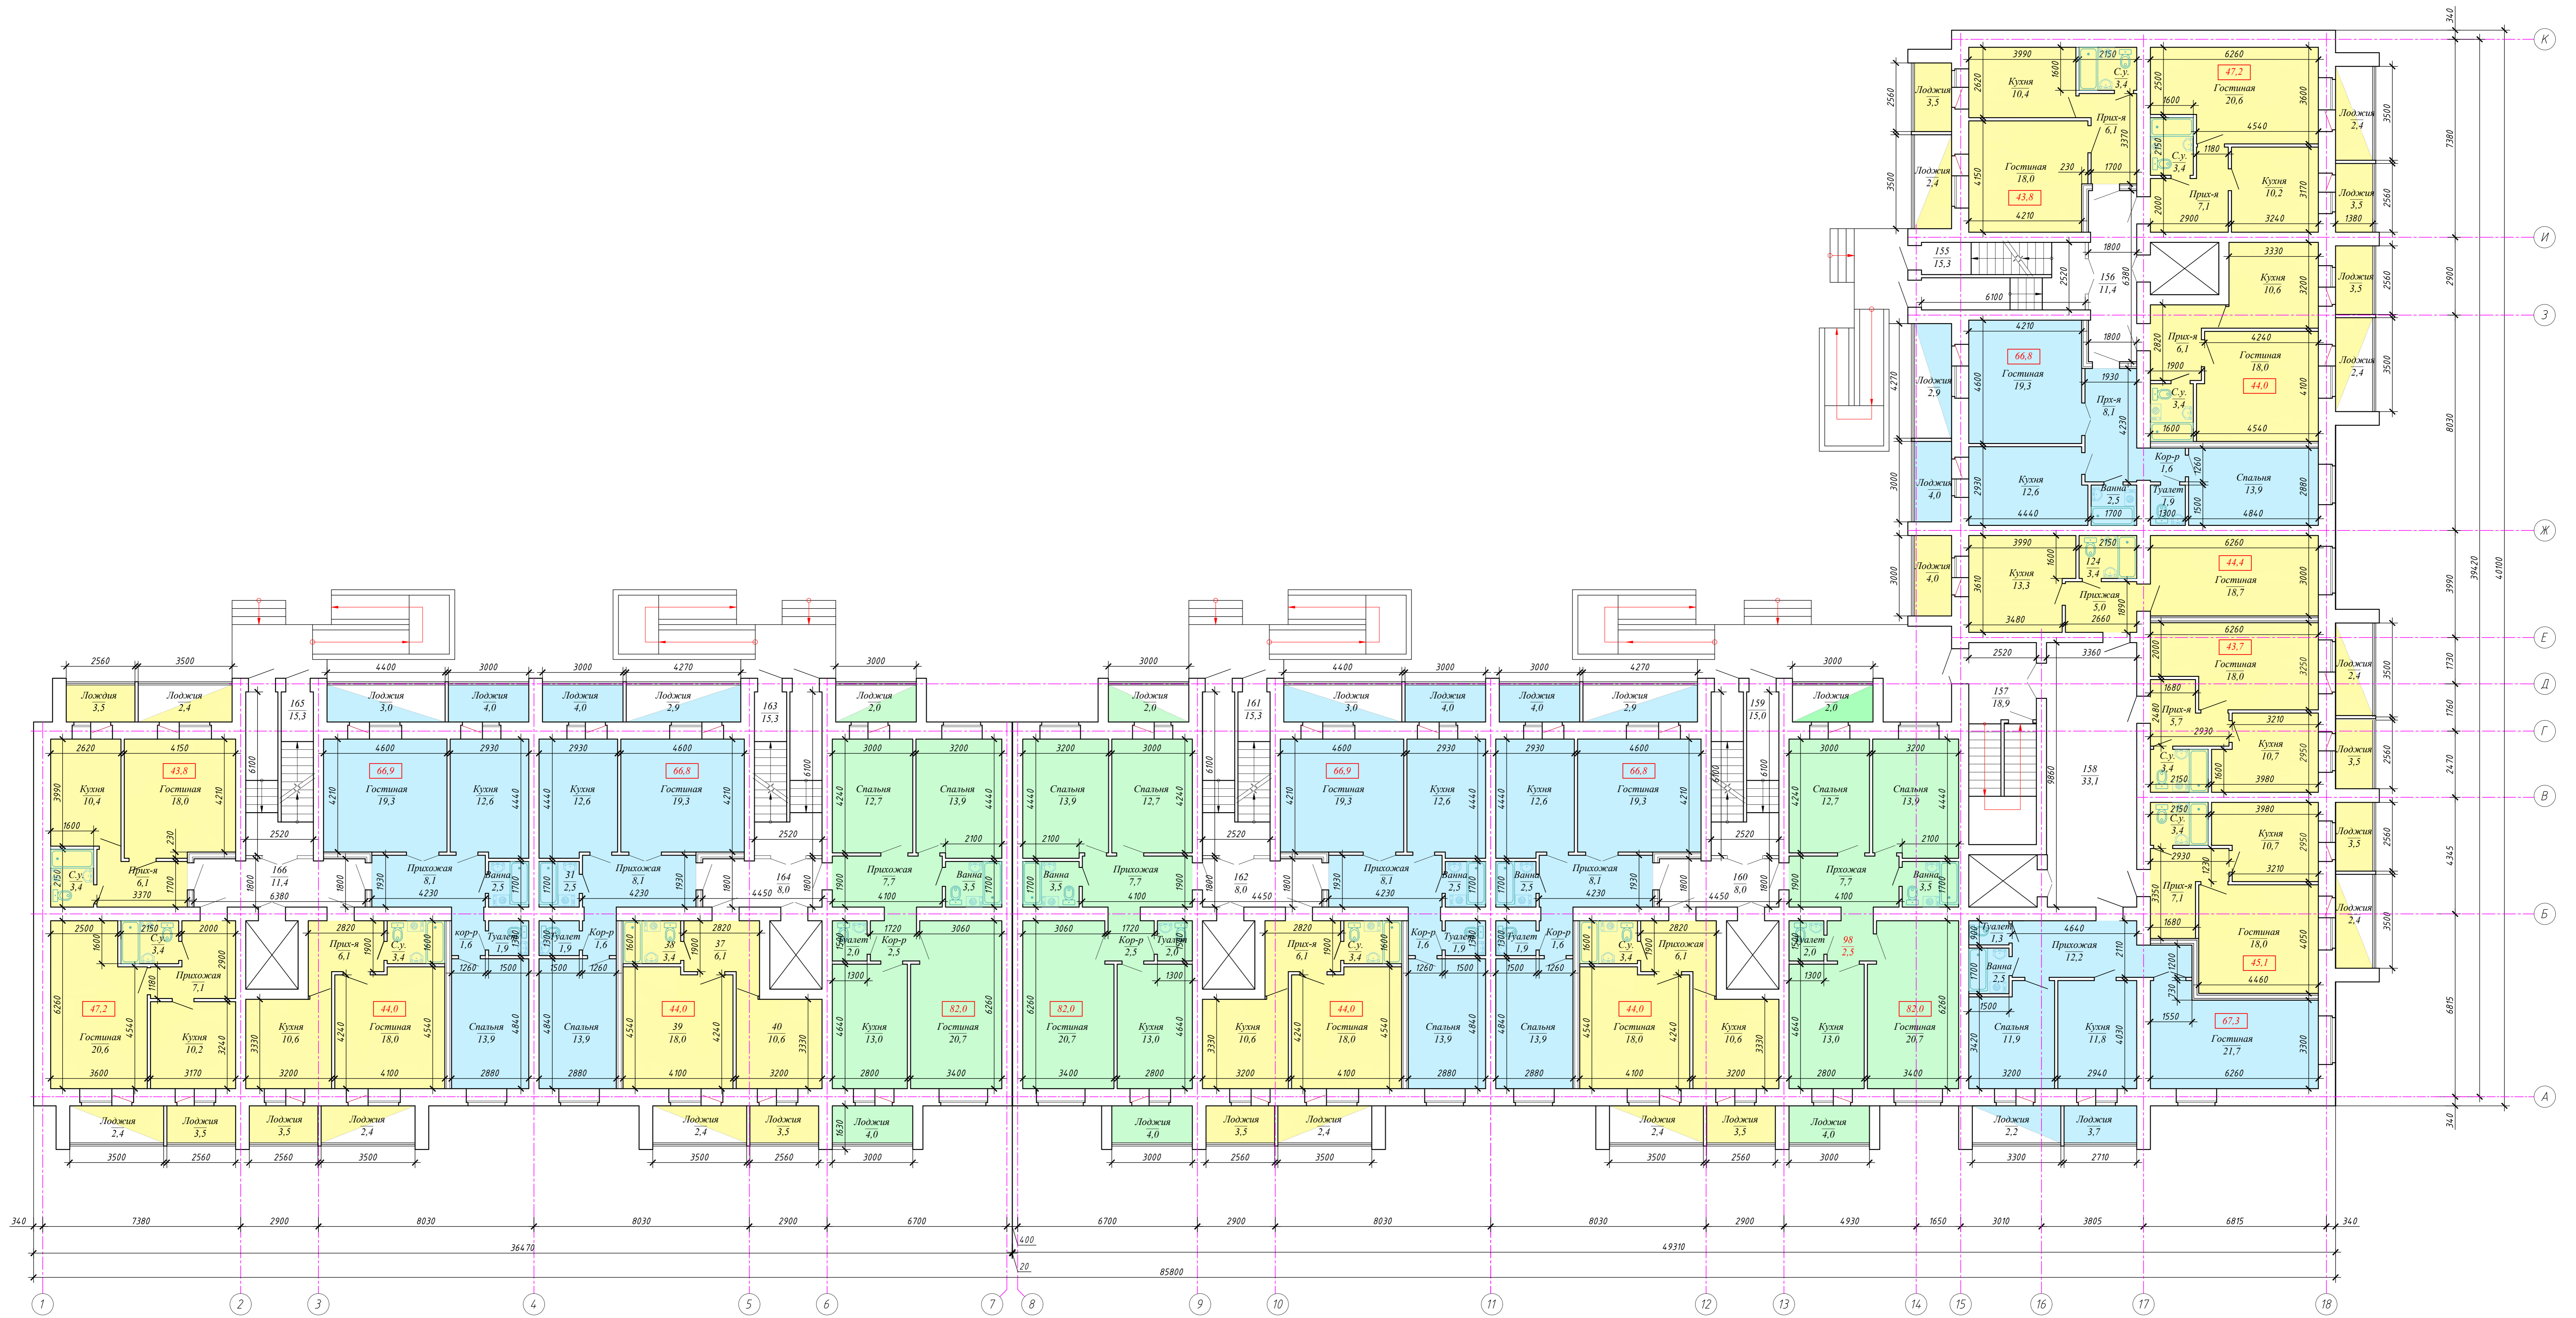

№№ по плану  
Помещения и этажи  
Всего кв. м №

Директор Исполн.	Евдокимов С.В. Ромашова И.П.	Специальность многоквартирного жилого ЭКО, и др. жилых, ул. Железнодорожная, корпус 2	Страницы ЭП	Лист 7	Листов 7
План первого этажа корпус 2 М 1:100			ООО "D.S.K. TECHNOLOGY" Формат А0		